# SCHEMA DE PRINCIPE DU PIEZOMETRE 22SDTC214

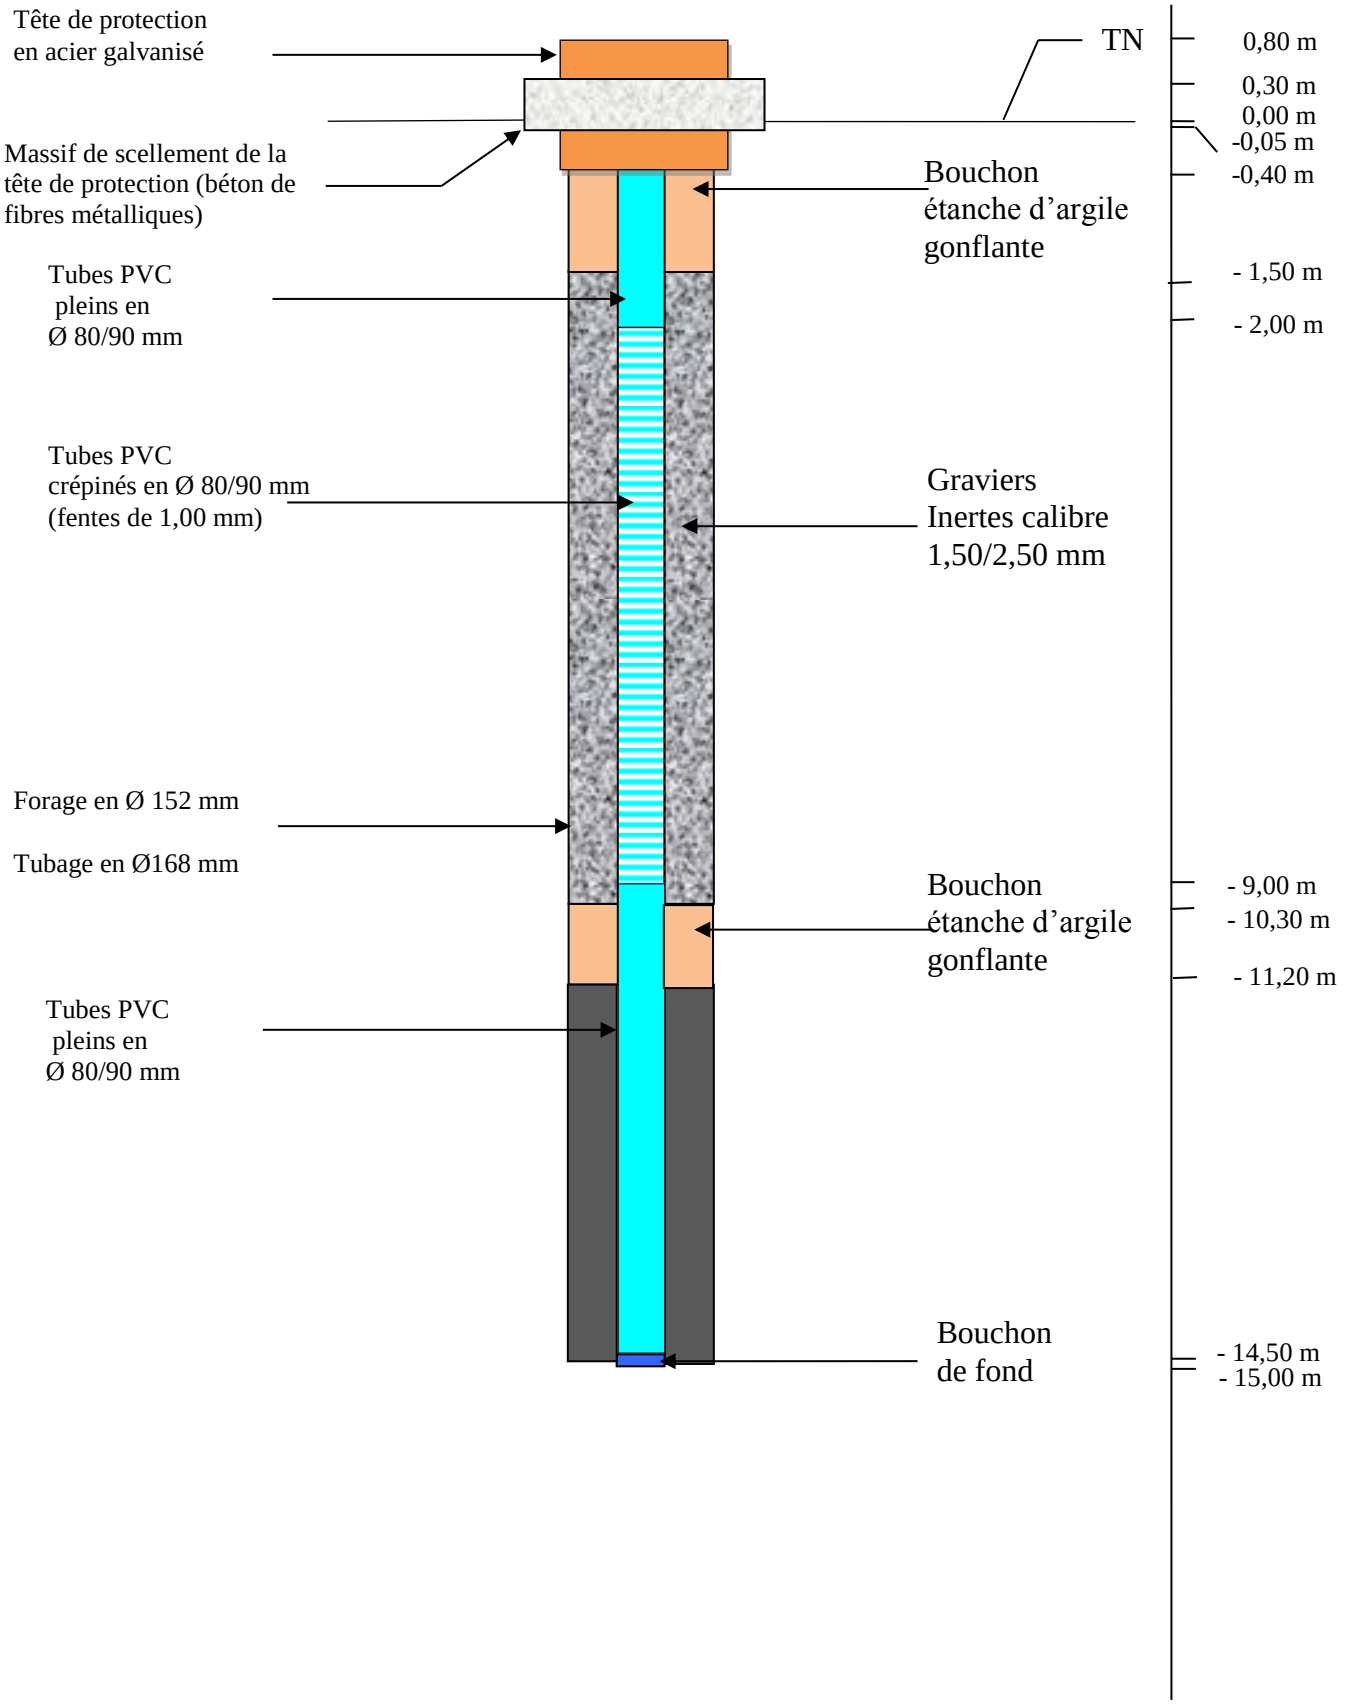


fondasol
# GÉOTECHNIQUE