SCHEMA DE PRINCIPE DU PIEZOMETRE 22SDTC217

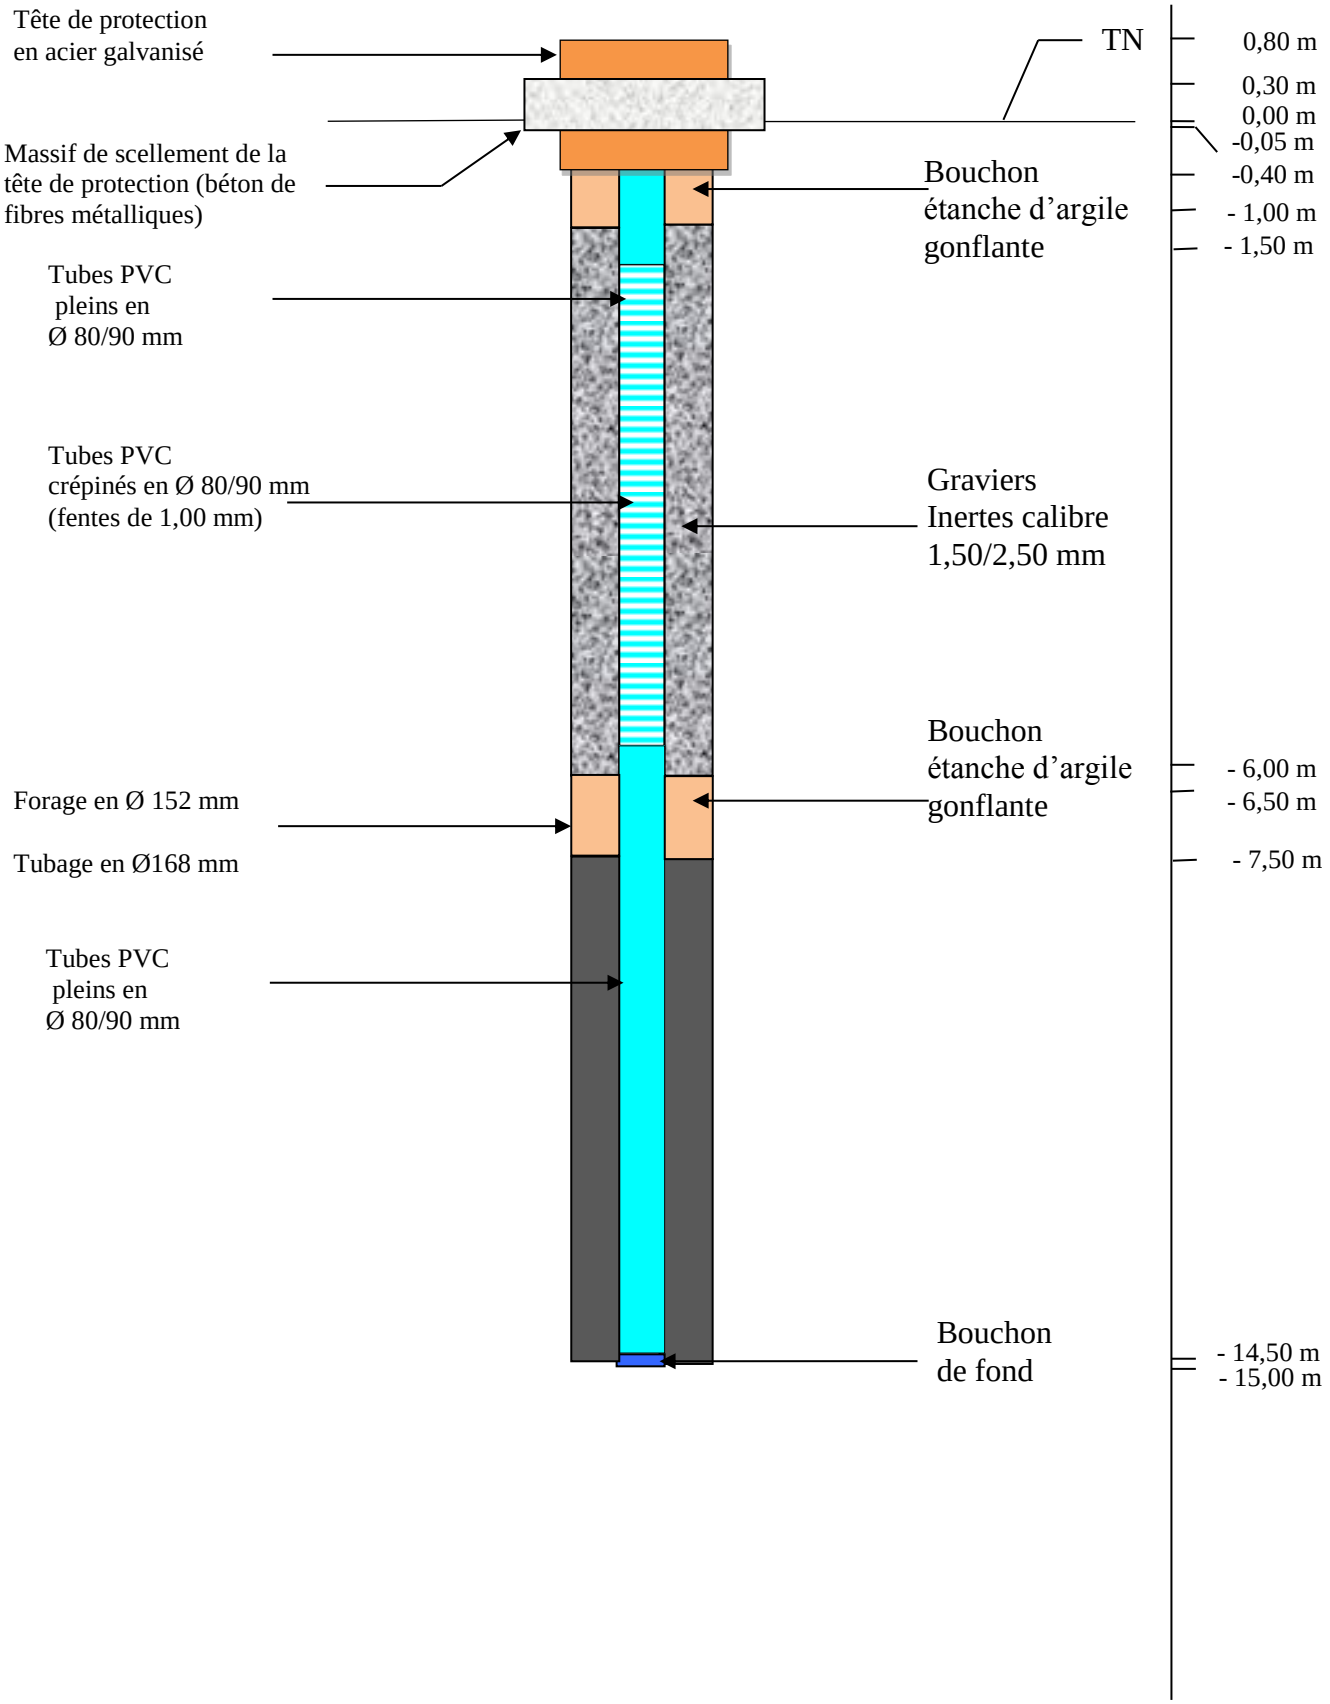

fondasol
GÉOTECHNIQUE