

FORAGE D'EAU

Client :

SOCOMECC

Maitre d'oeuvre :

OTE INGENIERIE

03081X0431/CPT2

Localisation de l'ouvrage :

Rue Joseph Siat

67230

BENFELD

Travaux réalisés :

du : 07/03/2014 au : 12/03/2014

1/1

Coordonnées de l'ouvrage :

Lambert 1 carto métrique

Longitude (X):

0

Latitude (Y):

0


Altitude sol (Z):

+0.000 m

Echelle : 1/201

Profondeurs en m au-dessous du repère zéro sol (signe + au-dessus)

Nombre de forages : 1

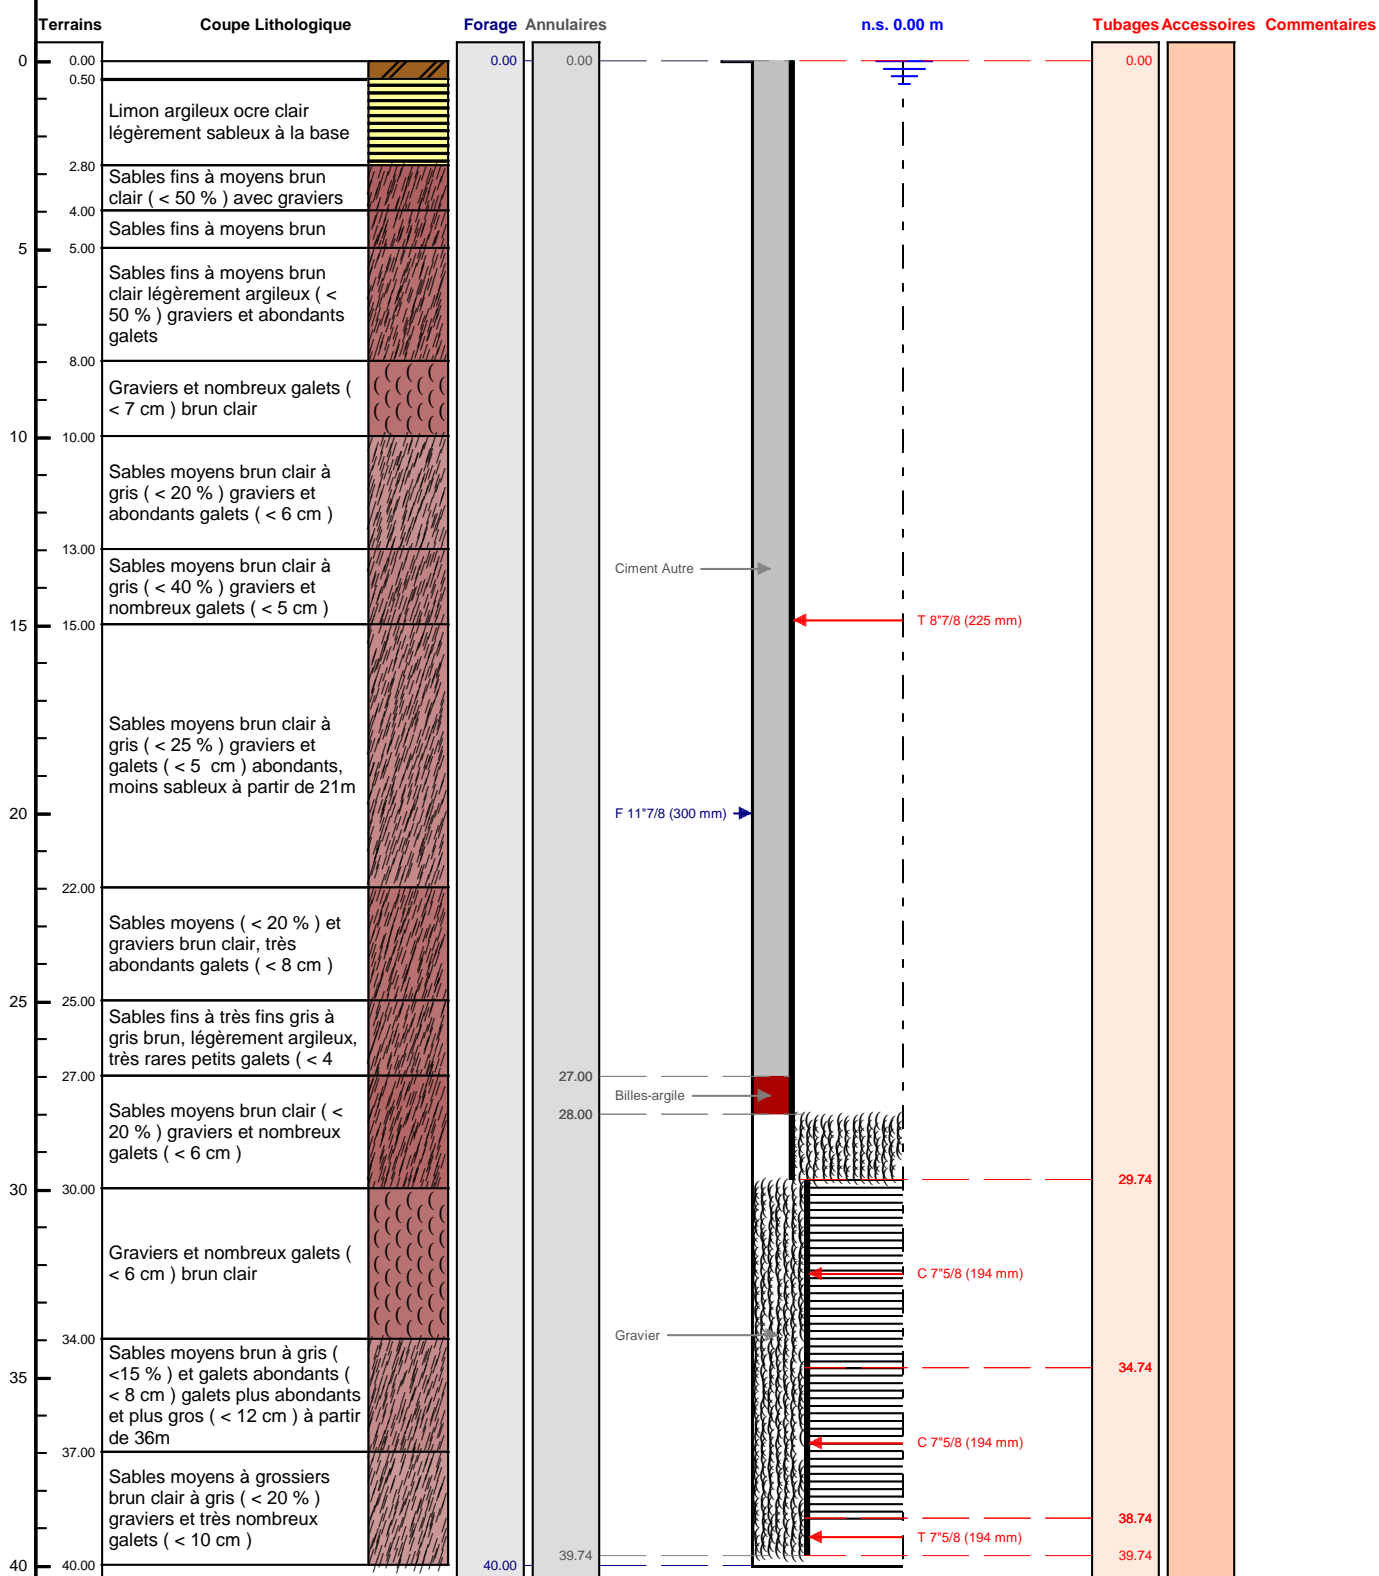

Le/...../..... à
 CERTIFIE CONFORME A L'OUVRAGE EXECUTE
 Tampon et signature du chef d'entreprise