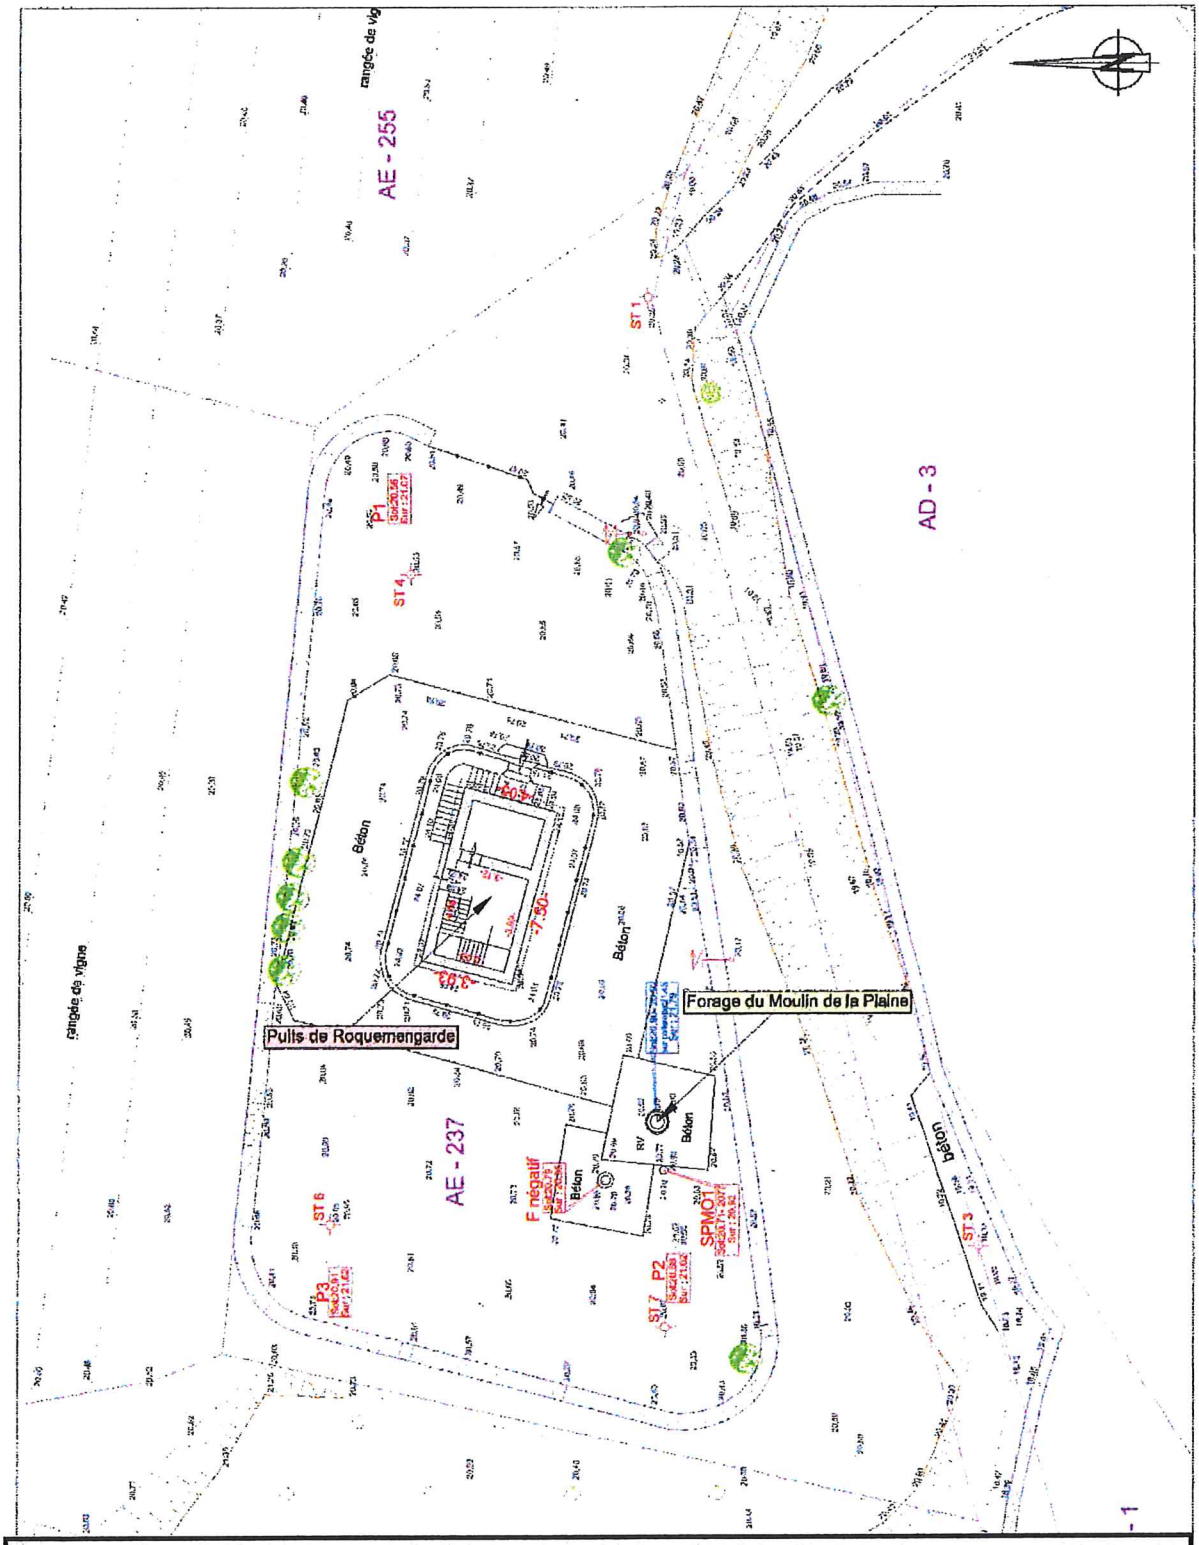

Fig. 3 – Plan de masse des installations

Captage du Moulin de la Plaine

1/250ème environ