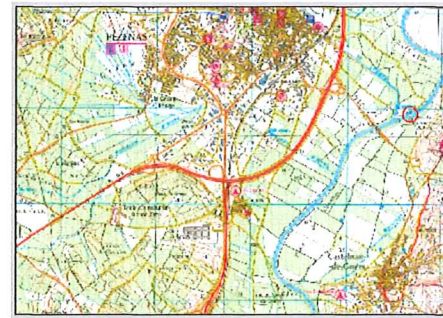


DEPARTEMENT DE L'HERAULT

MOULIN DE
CASTELNAU DE GUERS
SUR L'HERAULTPLAN TOPOGRAPHIQUE
ET BATHYMETRIQUE

RELEVÉ DE BRÈCHE


Echelle 1/200

Système de coordonnées Lambert 93
Nivellement NGF

Dossier 2012-079

13 SEPTEMBRE 2012

S.E.L.A.R.L.
VINCENTS Dominique
Géomètre-Expert D.P.L.G.
88a route d'Alès
34090 VIGNES
Tél. 04-67-33-07-55
Fax 04-67-33-07-50
E-mail : ge.vincents@wanadoo.fr

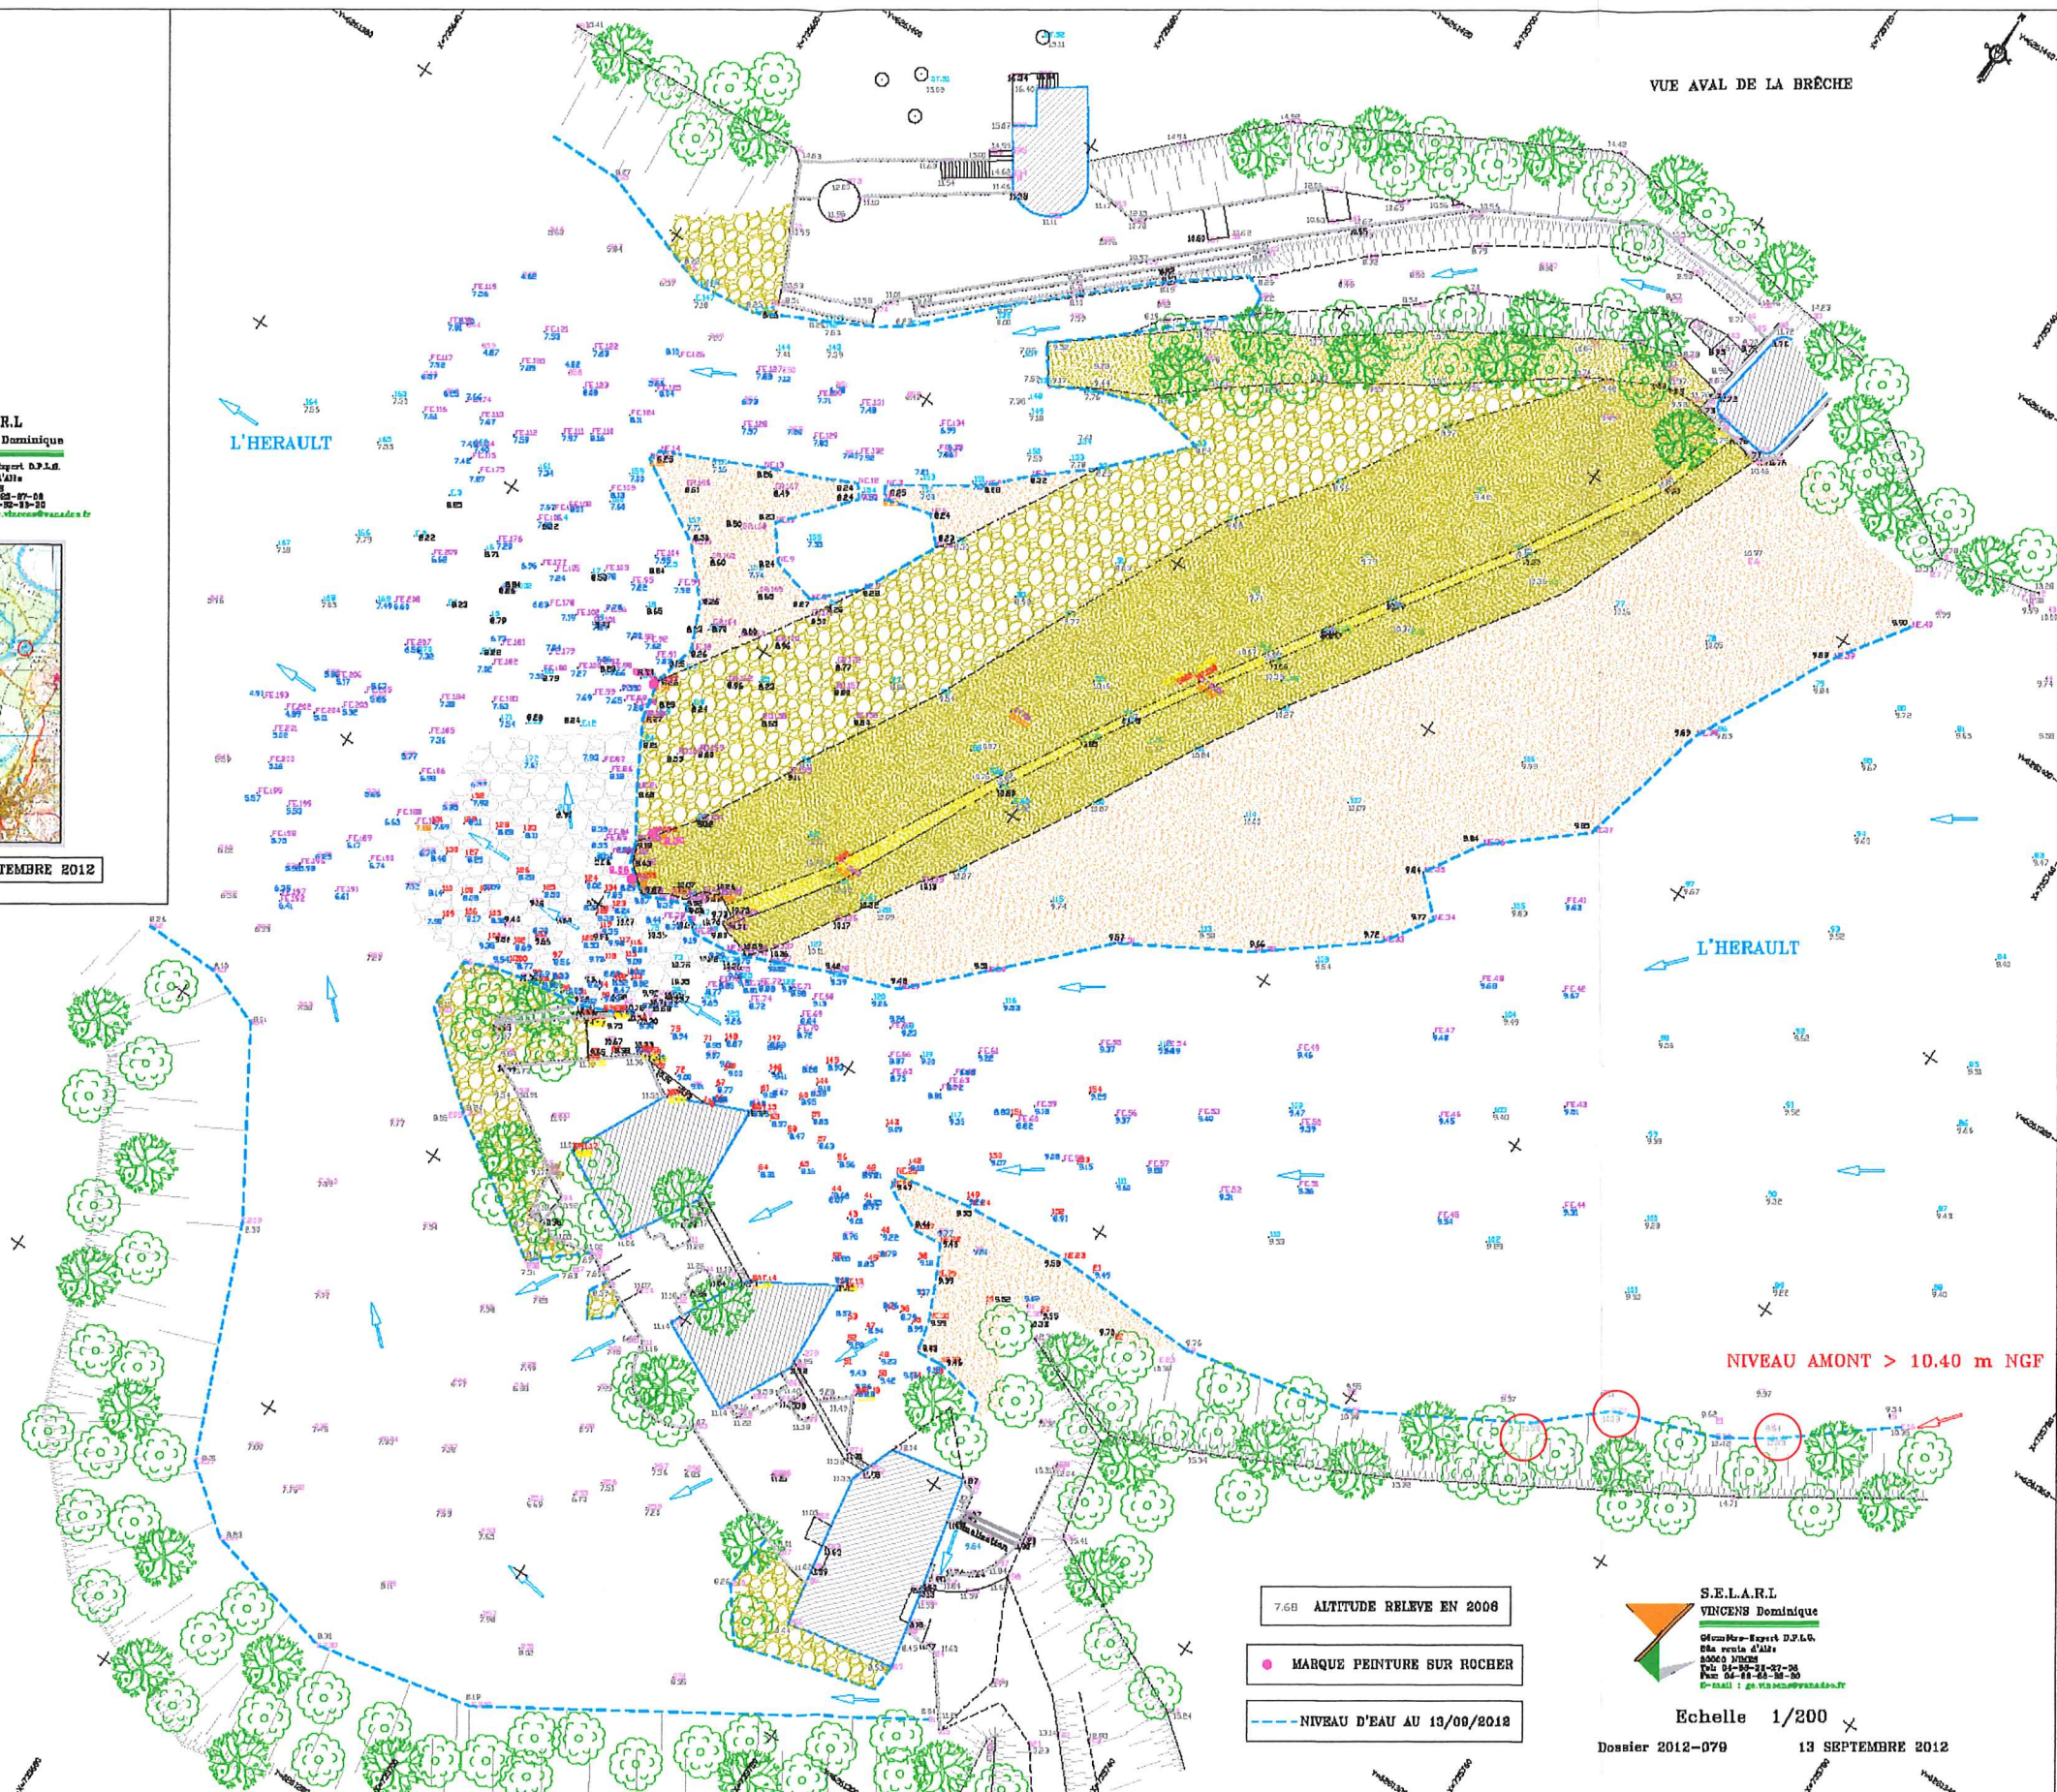

VUE AVAL DE LA BRÈCHE

NIVEAU AMONT > 10,40 m NGF

7.60 ALTITUDE RELEVÉ EN 2006

● MARQUE PEINTURE SUR ROCHER

--- NIVEAU D'EAU AU 13/09/2012

S.E.L.A.R.L.
VINCENTS Dominique
Géomètre-Expert D.P.L.G.
88a route d'Alès
34090 VIGNES
Tél. 04-67-33-07-55
Fax 04-67-33-07-50
E-mail : ge.vincents@wanadoo.fr

Echelle 1/200

Dossier 2012-079

13 SEPTEMBRE 2012

ZONE AVEC UN FIL D'EAU VOISIN DE 10,40 MNGF