

FORAGE D'EAU


Client : VERNET LES BAINS
Maître d'œuvre : JEAN MIAS
Localisation de l'ouvrage : Commune de VERNET
 66820 VERNET LES BAINS

Travaux réalisés : 111
 du : 28/10/2005 au : 04/11/2005

Coordonnées de l'ouvrage :
 Lambert 3 carto métrique
 X: 423 252
 Y: 3 022 343
 Z altitude sol: +668,000 m

Echelle : 1/1010

Profondeurs en m au-dessous du repère zéro sol (signe + au-dessus)

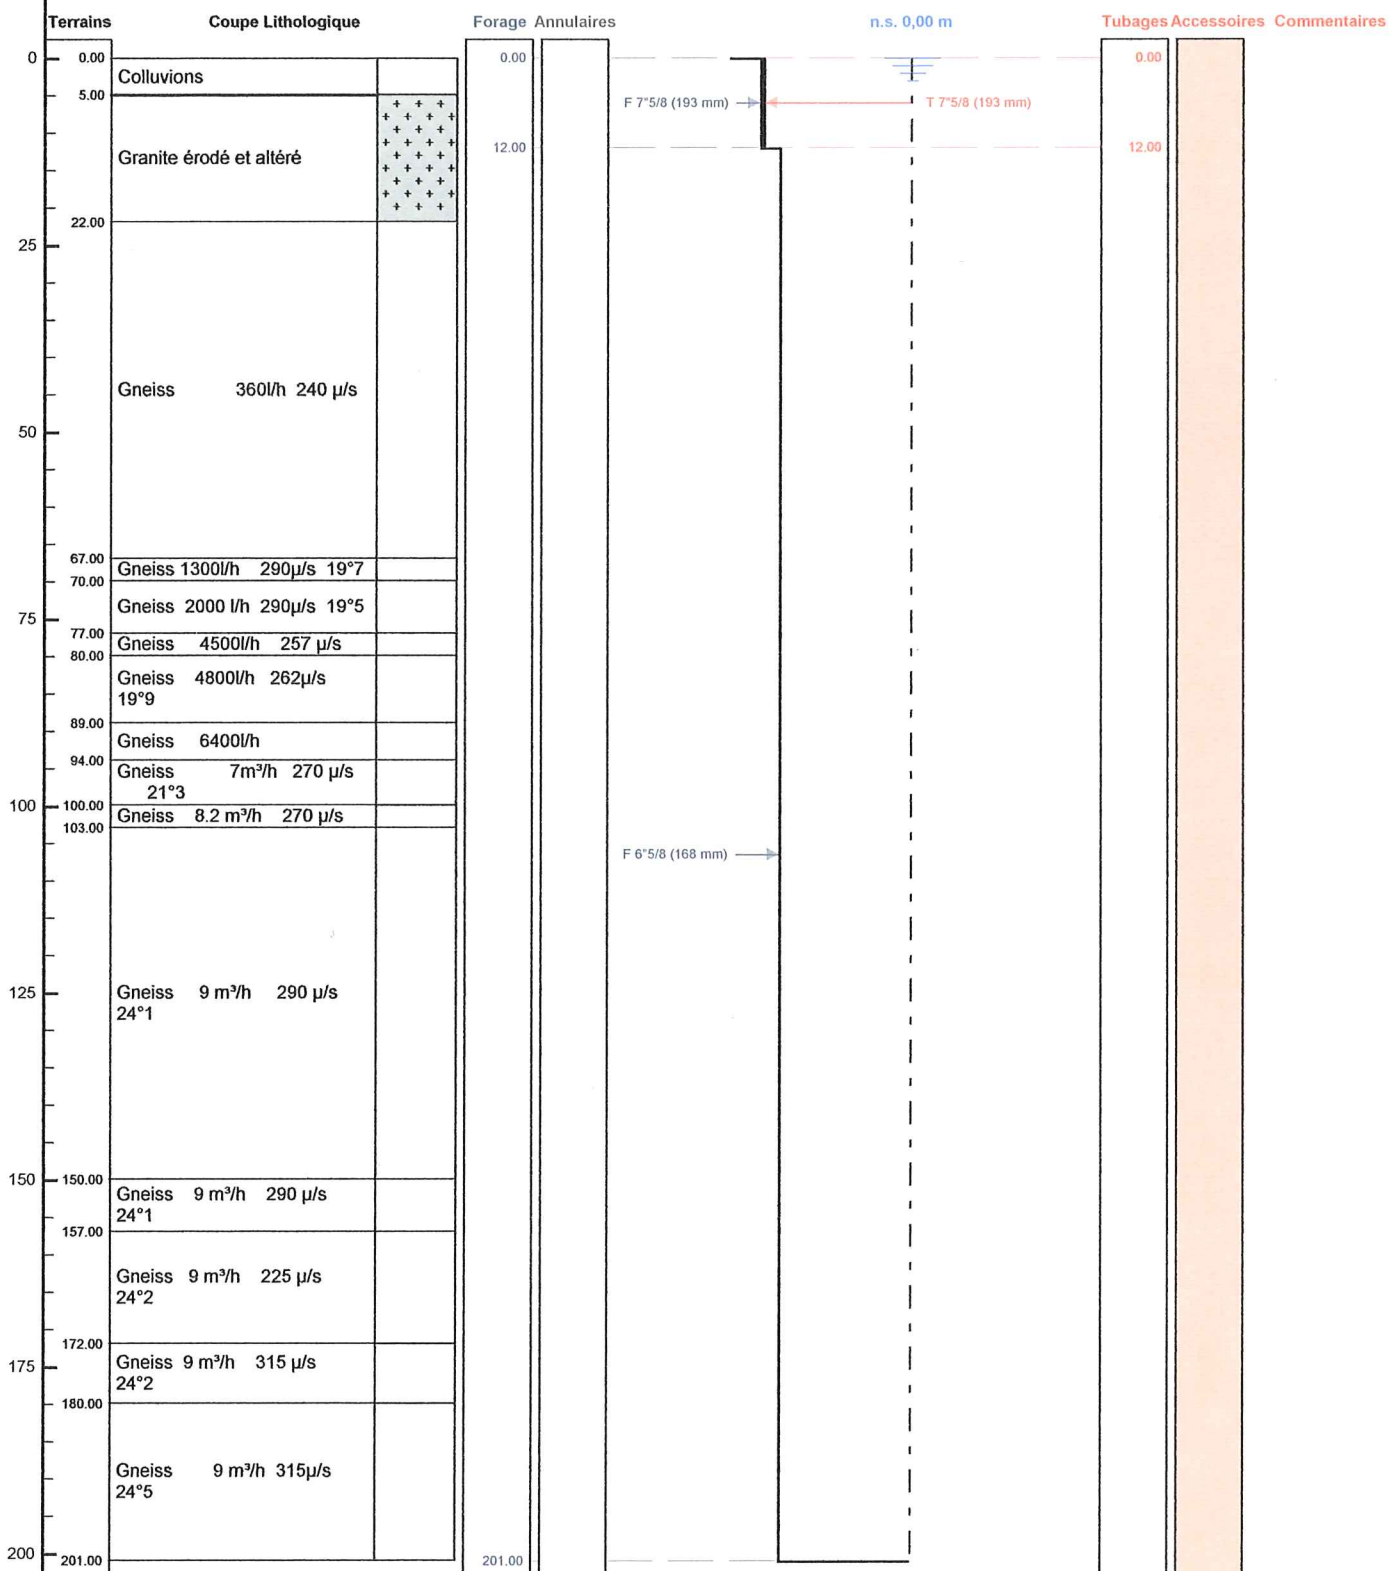

Le/...../..... à
 CERTIFIE CONFORME A L'OUVRAGE EXECUTE
 Tampon et signature du chef d'entreprise