

FORAGE D'EAU

Travaux réalisés : 111
du : 03/12/1990 au : 07/12/1990

Client : LAURIER MAEYERT

Maitre d'oeuvre : LAURIER MAEYERT

Localisation de l'ouvrage : Cidrerie MAEYAERT

60112 MILLY SUR THERAIN

Coordonnées de l'ouvrage :

Lambert-93 métrique

Longitude (X): 626 700


Latitude (Y): 6 934 111

Altitude sol (Z): +82.000 m

Echelle : 1/229

Profondeurs en m au-dessous du repère zéro sol (signe + au-dessus)

Nombre de forages : 1

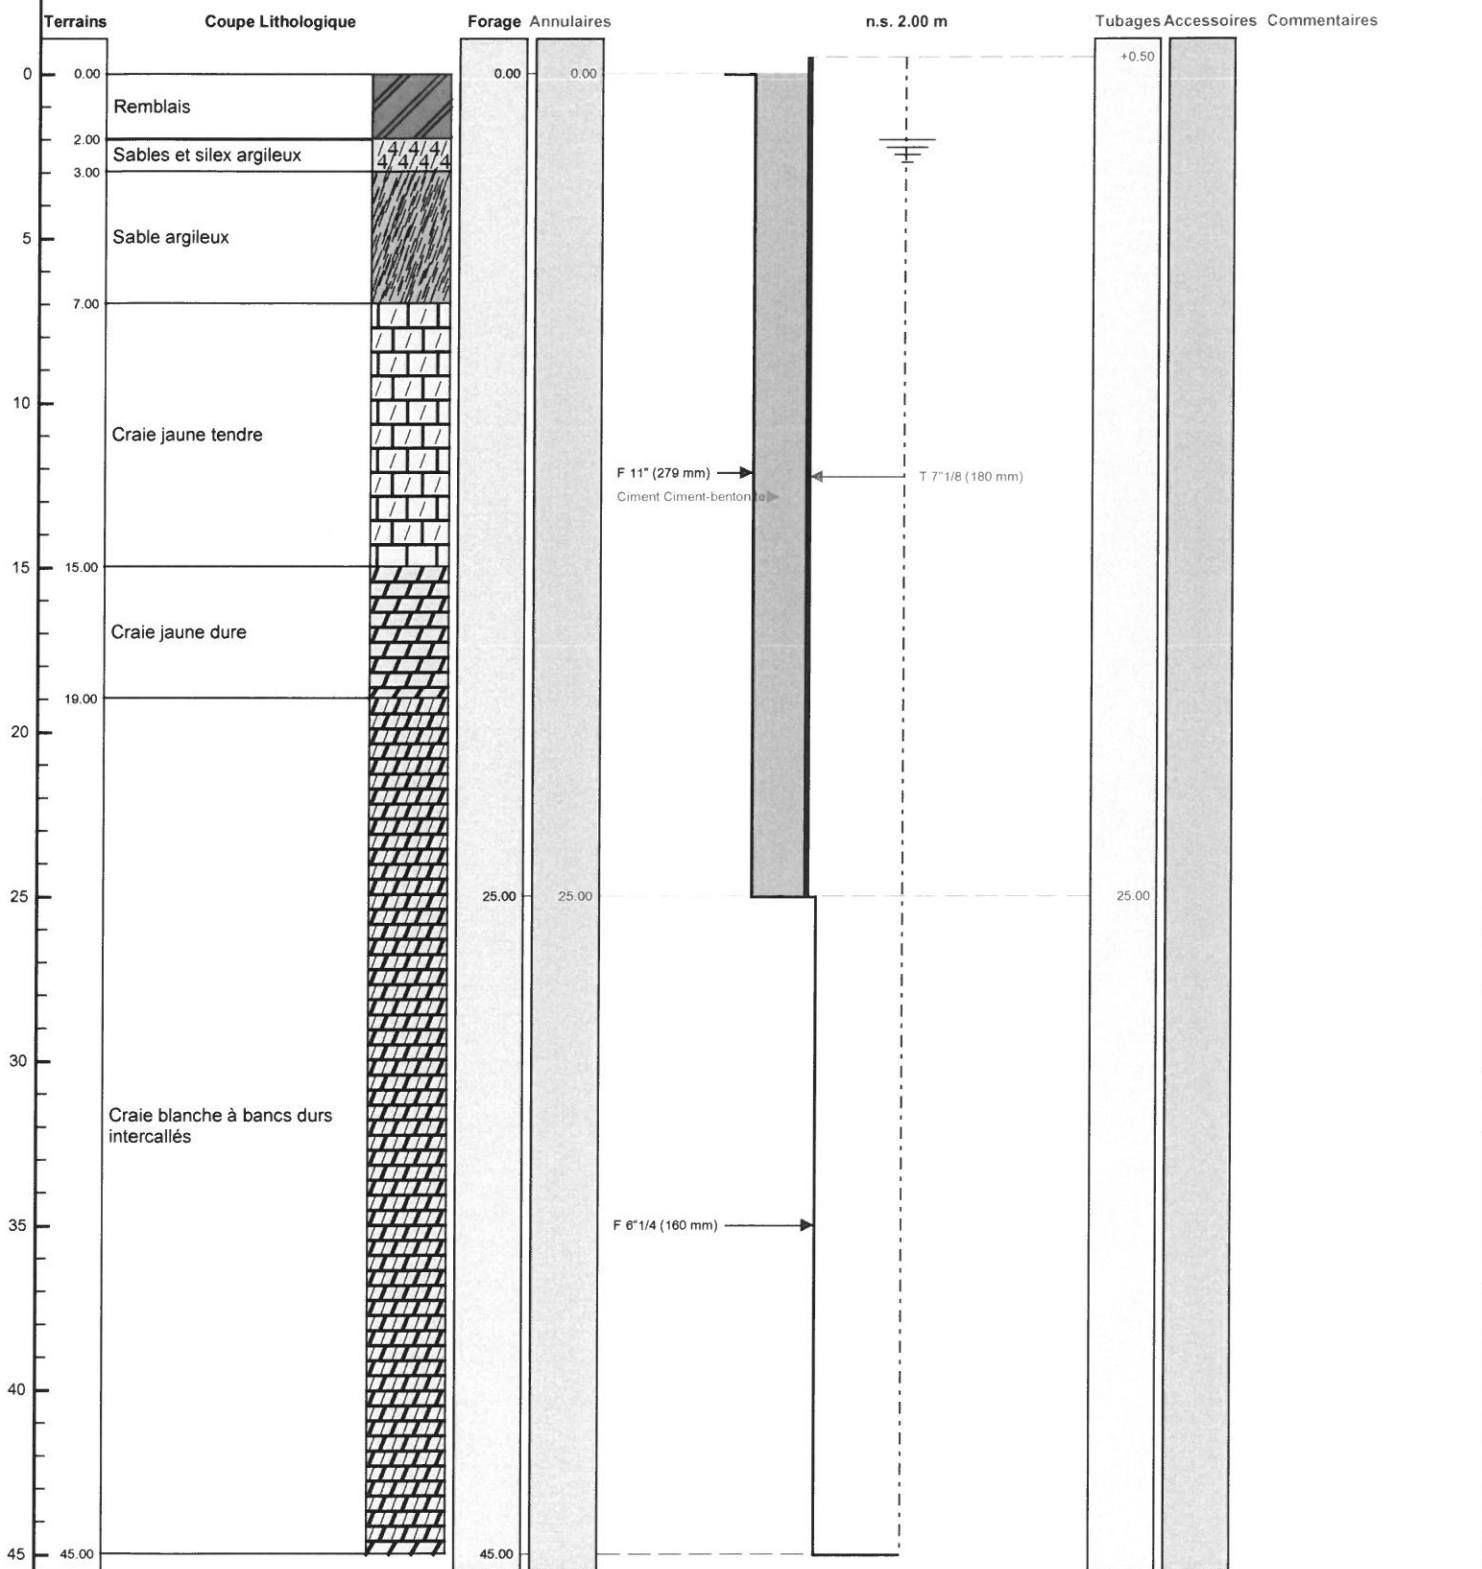

Le à
CERTIFIE CONFORME A L'OUVRAGE EXECUTE
Tampon et signature du chef d'entreprise