 


Plan de situation


Futurs Périmètres de Protection Immédiat et Rapproché

Projet de déviation au droit du captage de la voie intercommunale AUBIGNY-MARLEMONT (Tracé contournement Est Solution N°1)

-  Périmètre de Protection Immédiat
-  Périmètre de Protection Rapproché
-  Déviation de la voie intercommunale

ENQUETE PUBLIQUE

Echelle : 1/25000^{ème}

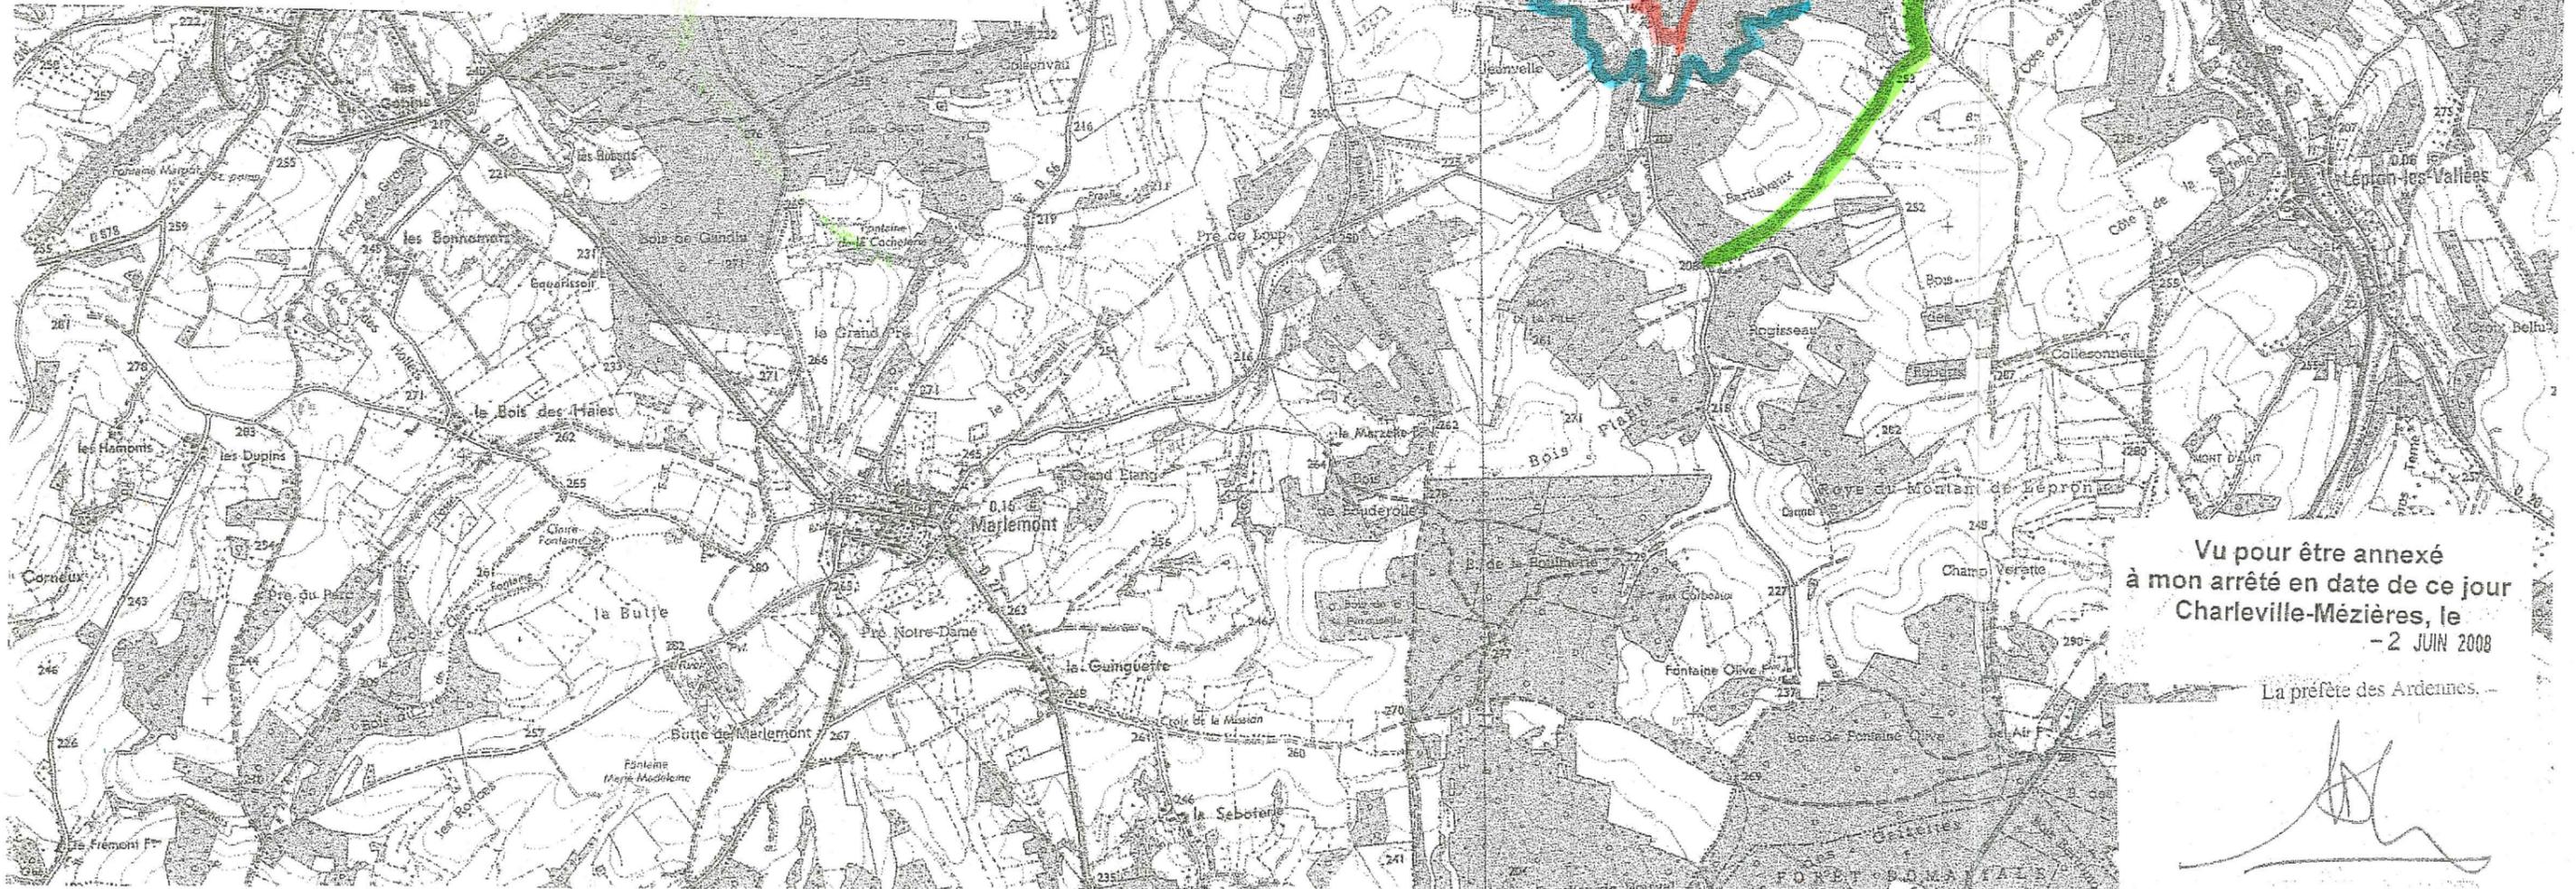

Vu pour être annexé
à mon arrêté en date de ce jour
Charleville-Mézières, le
- 2 JUN 2008

La préfète des Ardennes.

Catherine Delmas-Comolli