


00877X0047

Entreprise :	Sarl BONIFACE 51420 WITRY LES REIMS Tèl 0326971161
Client :	COMMUNE DE OCHES
Désignation :	Recherche d'eau F1 à 6 m de PZ1
Date :	Du 16 au 25/11/99
DRIRE :	en court
Affaire suivi par :	Monsieur BERTHIER de DUMAY INFRA
Lieu du chantier :	OCHES Voir carte IGN

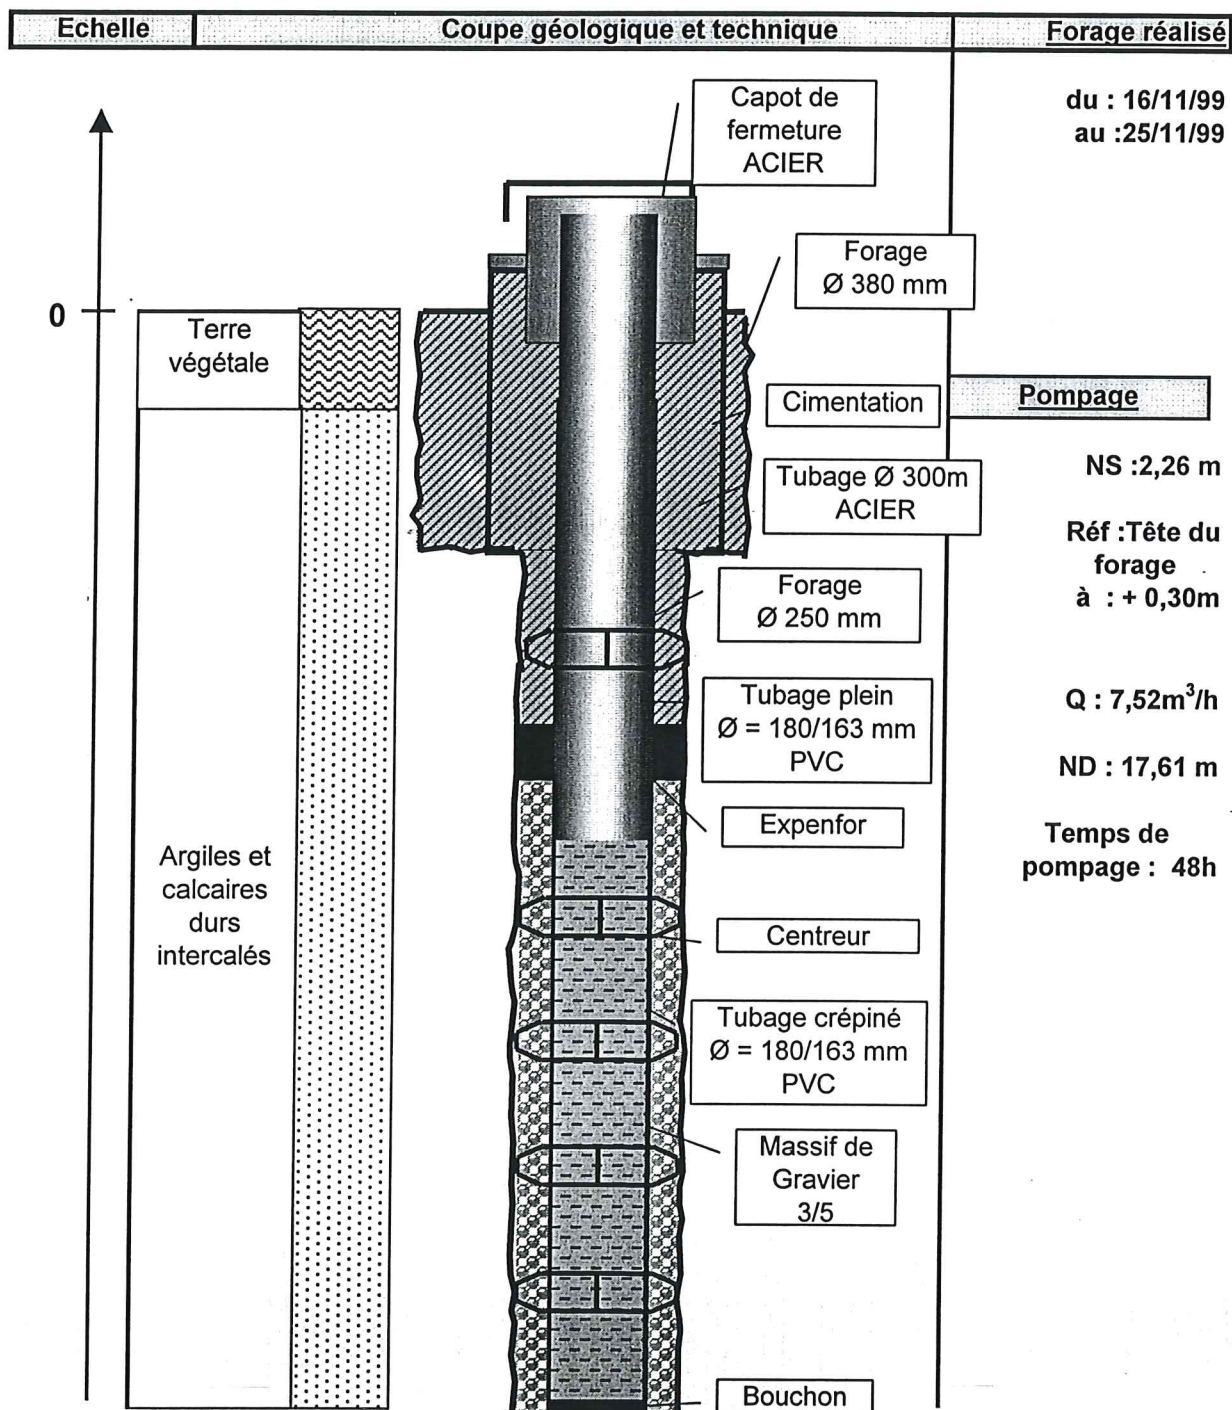

Monsieur BONIFACE Pascal
Gérant