

03724x0026

DEPARTEMENT DE LA HAUTE-MARNE

COMMUNE DE NOGENT

Périmètres de Protection du captage

0 0 0 0

PLAN PARCELLAIRE

" Source des Mouillères "

EXTRAITS DES SECTIONS :

Nogent : D2, D3 et ZP

Echelle 1/2000

Juillet 2013

G 3172




ORDRE DES
GÉOMÈTRES - EXPERTS

C.E.T.T.B KOLB Jean - Pierre
GÉOMETRE-EXPERT D.P.L.G

1, rue de la Vignotte 52200 SAINTS-GEOSMES Tél-Fax : 03.25.90.65.35

03724x0026

PLAN DE SITUATION

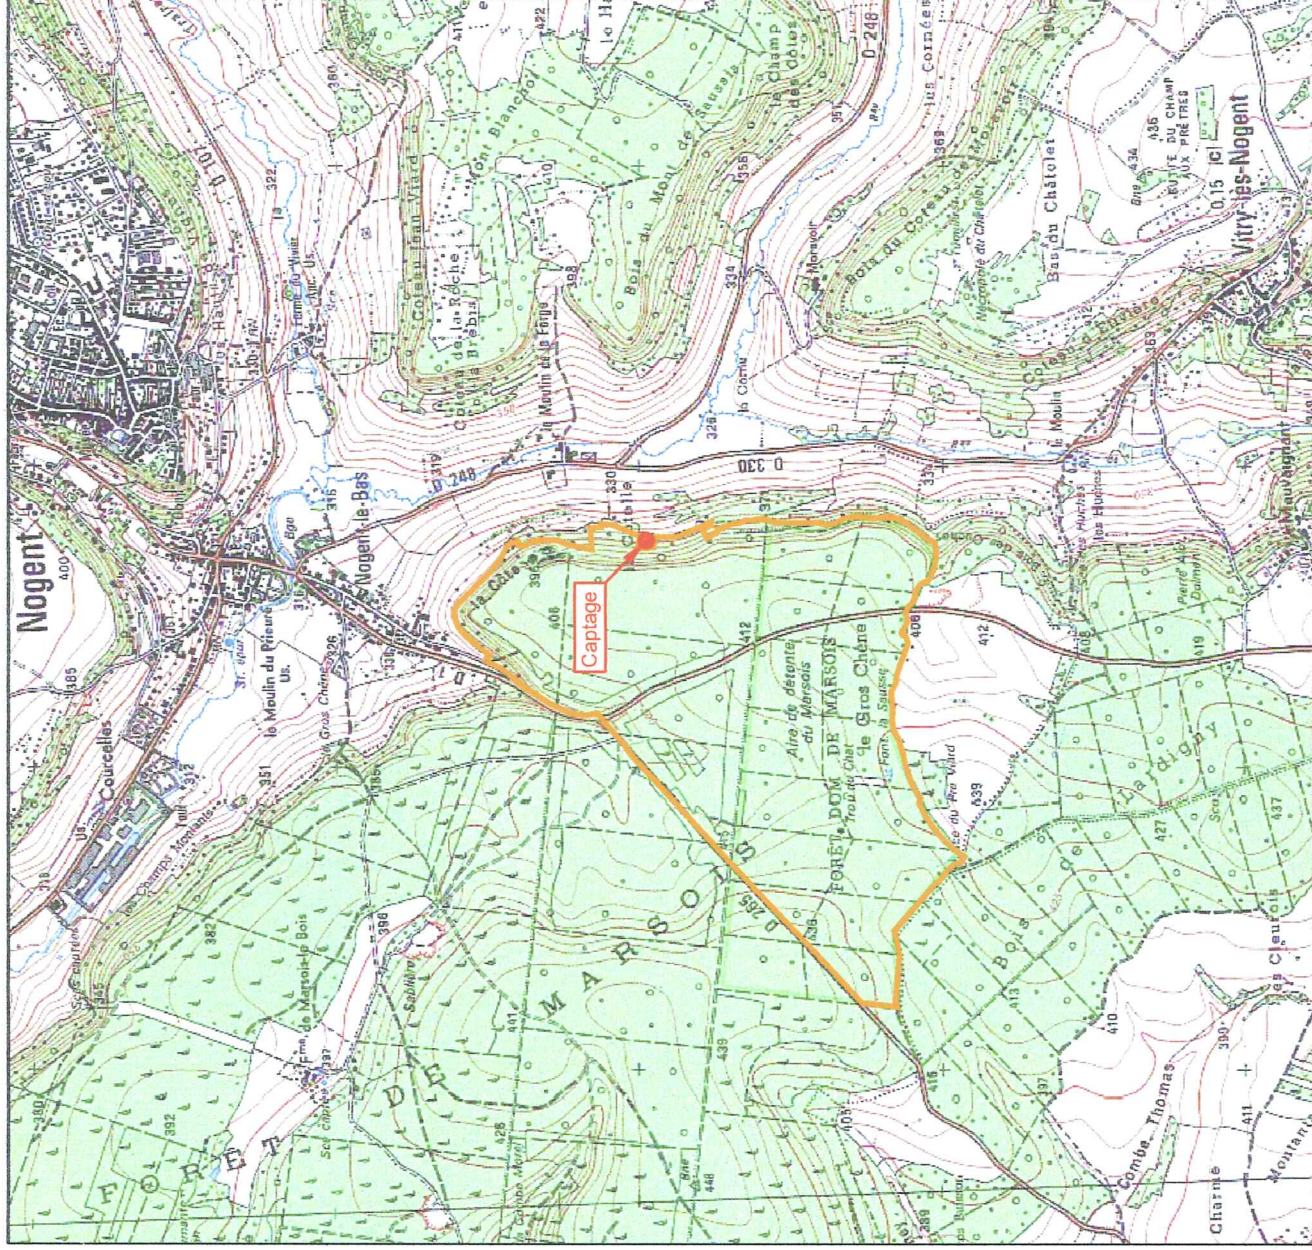

Echelle : 1 / 25 000