

03356X0007

DEPARTEMENT DE LA HAUTE-MARNE

COMMUNE DE SILVAROUVRES

PROTECTION DES POINTS D'EAU

**PERIMETRES DE PROTECTION
DU PUIT COMMUNAL**

Extrait des sections

Sections D3 - ZK

ECHELLE : 1/1000

Dossier : TP 5111




ORDRE DES
GÉOMÈTRES - EXPERTS

Cabinet KOLB Jean - Pierre
GEOMETRE-EXPERT D.P.L.G


PLAN DE SITUATION

ECHELLE : 1/25000

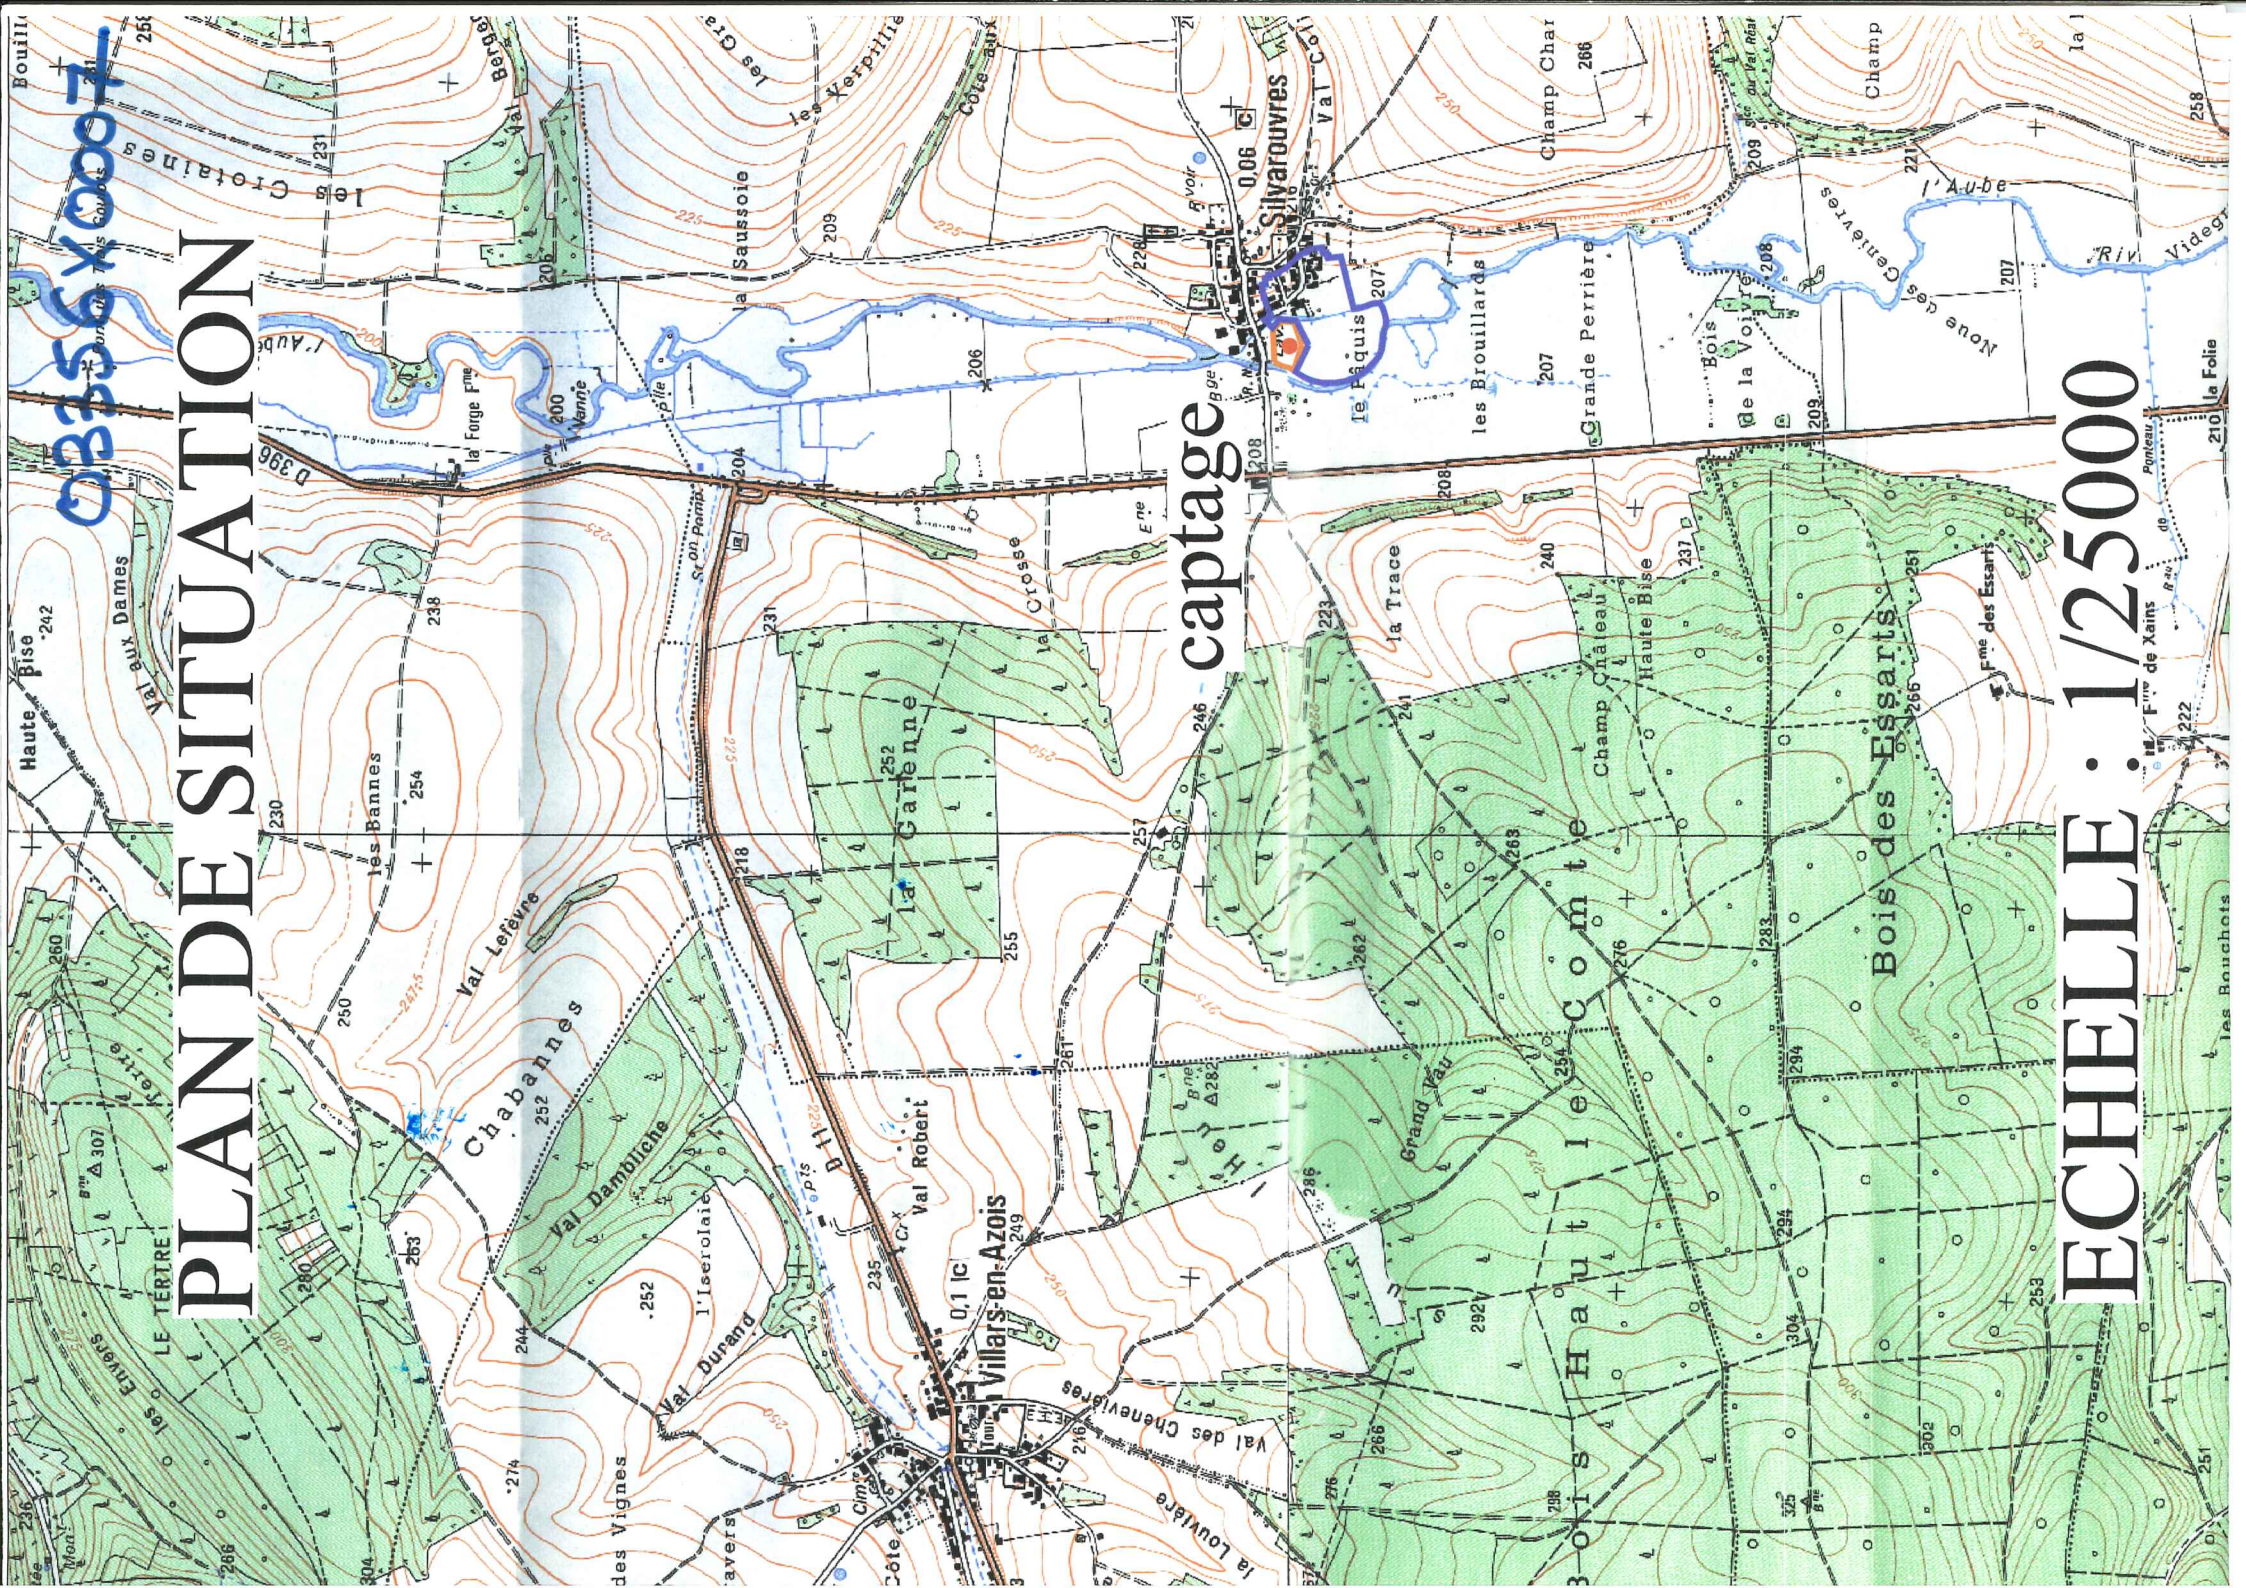

03355X0007

PLAN DE SITUATION

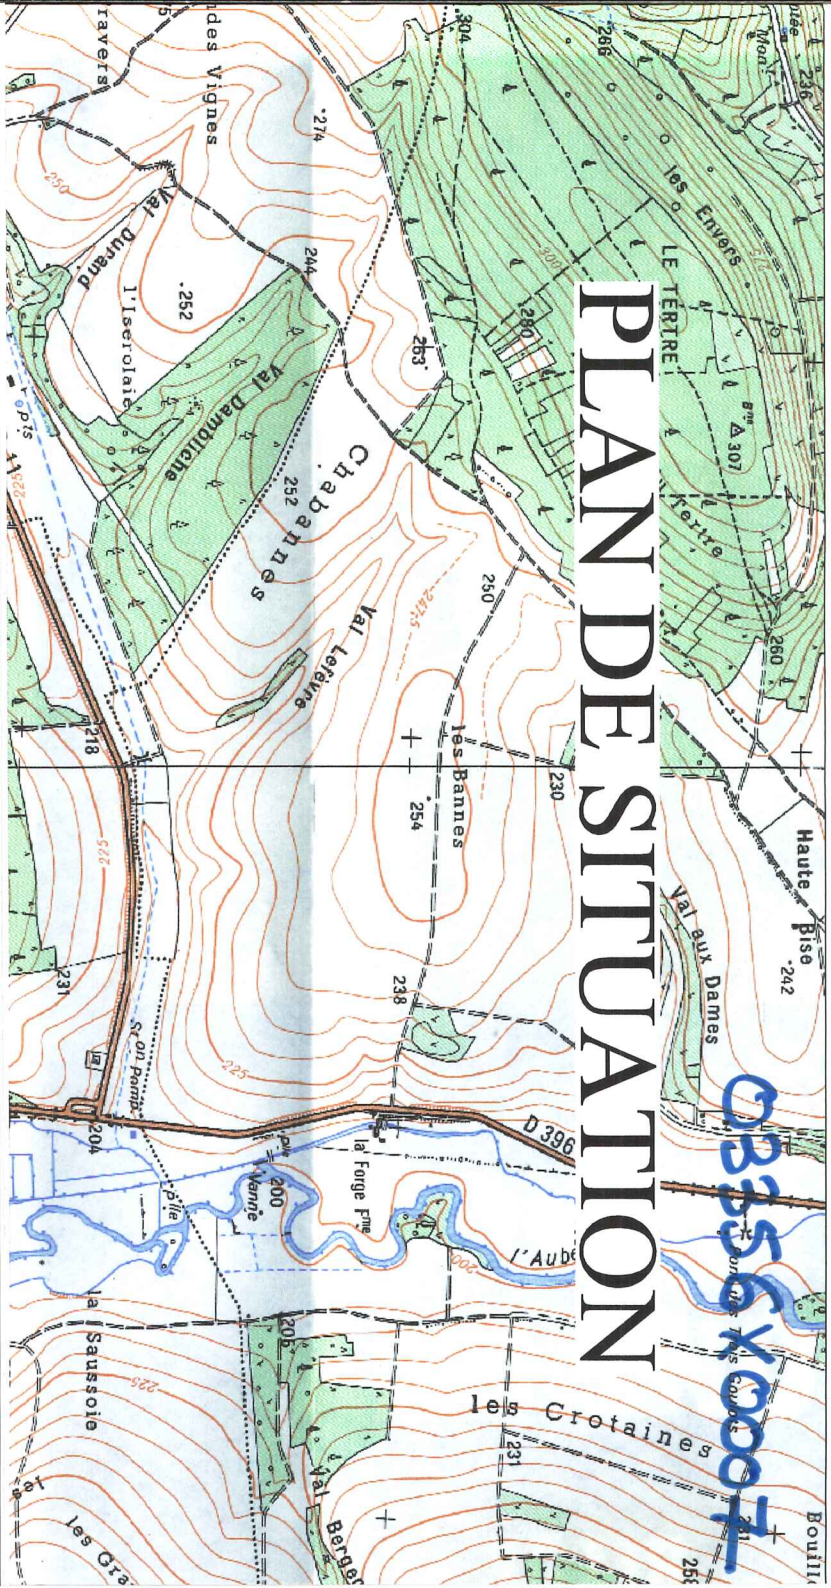

limite de section

Périmètre de protection éloigné

Périmètre de protection immédiat

Périmètre de protection rapproché