

DEPARTEMENT DES ARDENNES

COMMUNE DE MOGUES

**PERIMETRES DE PROTECTION DU CAPTAGE D'EAU POTABLE
DE MOGUES**

SOURCES GUILLIN ET DE LA HAUTE RUE

CODE MINIER N°88-3X-018

51

ETAT PARCELLAIRE

Vu pour être annexé
à mon arrêté en date de ce jour
Charleville-Mézières, le

- 4 JUIN 2014

*Pour le Préfet,
Le Secrétaire Général,*

Eléonore LAUROIX

Ref : 291.013

Date : 08/03/2011

Erick VILLEMIN - Géomètre Expert Foncier
126 Bd Lucien Pierquin - 08000 WARCQ

Tél : 03.24.56.08.88 Fax : 03.24.56.07.66

e-mail : contact@villemine-ge.com

Date arrêté préf. d'ouverture d'enquête



Erick VILLEMIN

Géomètre Expert Foncier D.p.I.G.

126, Boulevard Lucien Pierquin
08000 WARCQ La Mal Campée

☎ : 03.24.56.08.88

☎ : 03.24.56.07.66

e-mail : contact@villemine-ge.com

Commune de MOGUE

CAPTAGE D'EAU POTABLE DE LA SOURCE GUILLIN ET DE LA SOURCE DE LA HAUTE RUE


PLAN DE SITUATION

Vu pour être annexé
à mon arrêté en date de ce jour
Charleville-Mézières, le

4 JUIN 2014

Echelle: 1/25 000

Pour le Préfet,
La Secrétaire Générale,

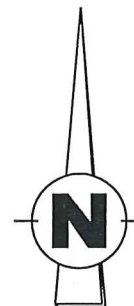

Dossier N° : 291.013


Sous-dossier N° :

Vu pour être annexé
à mon arrêté en date de ce jour
Charleville-Mézières, le

CHELLE 1/25000

4 JUIN 2014

Pour le Préfet,
Le Secrétaire Générale,

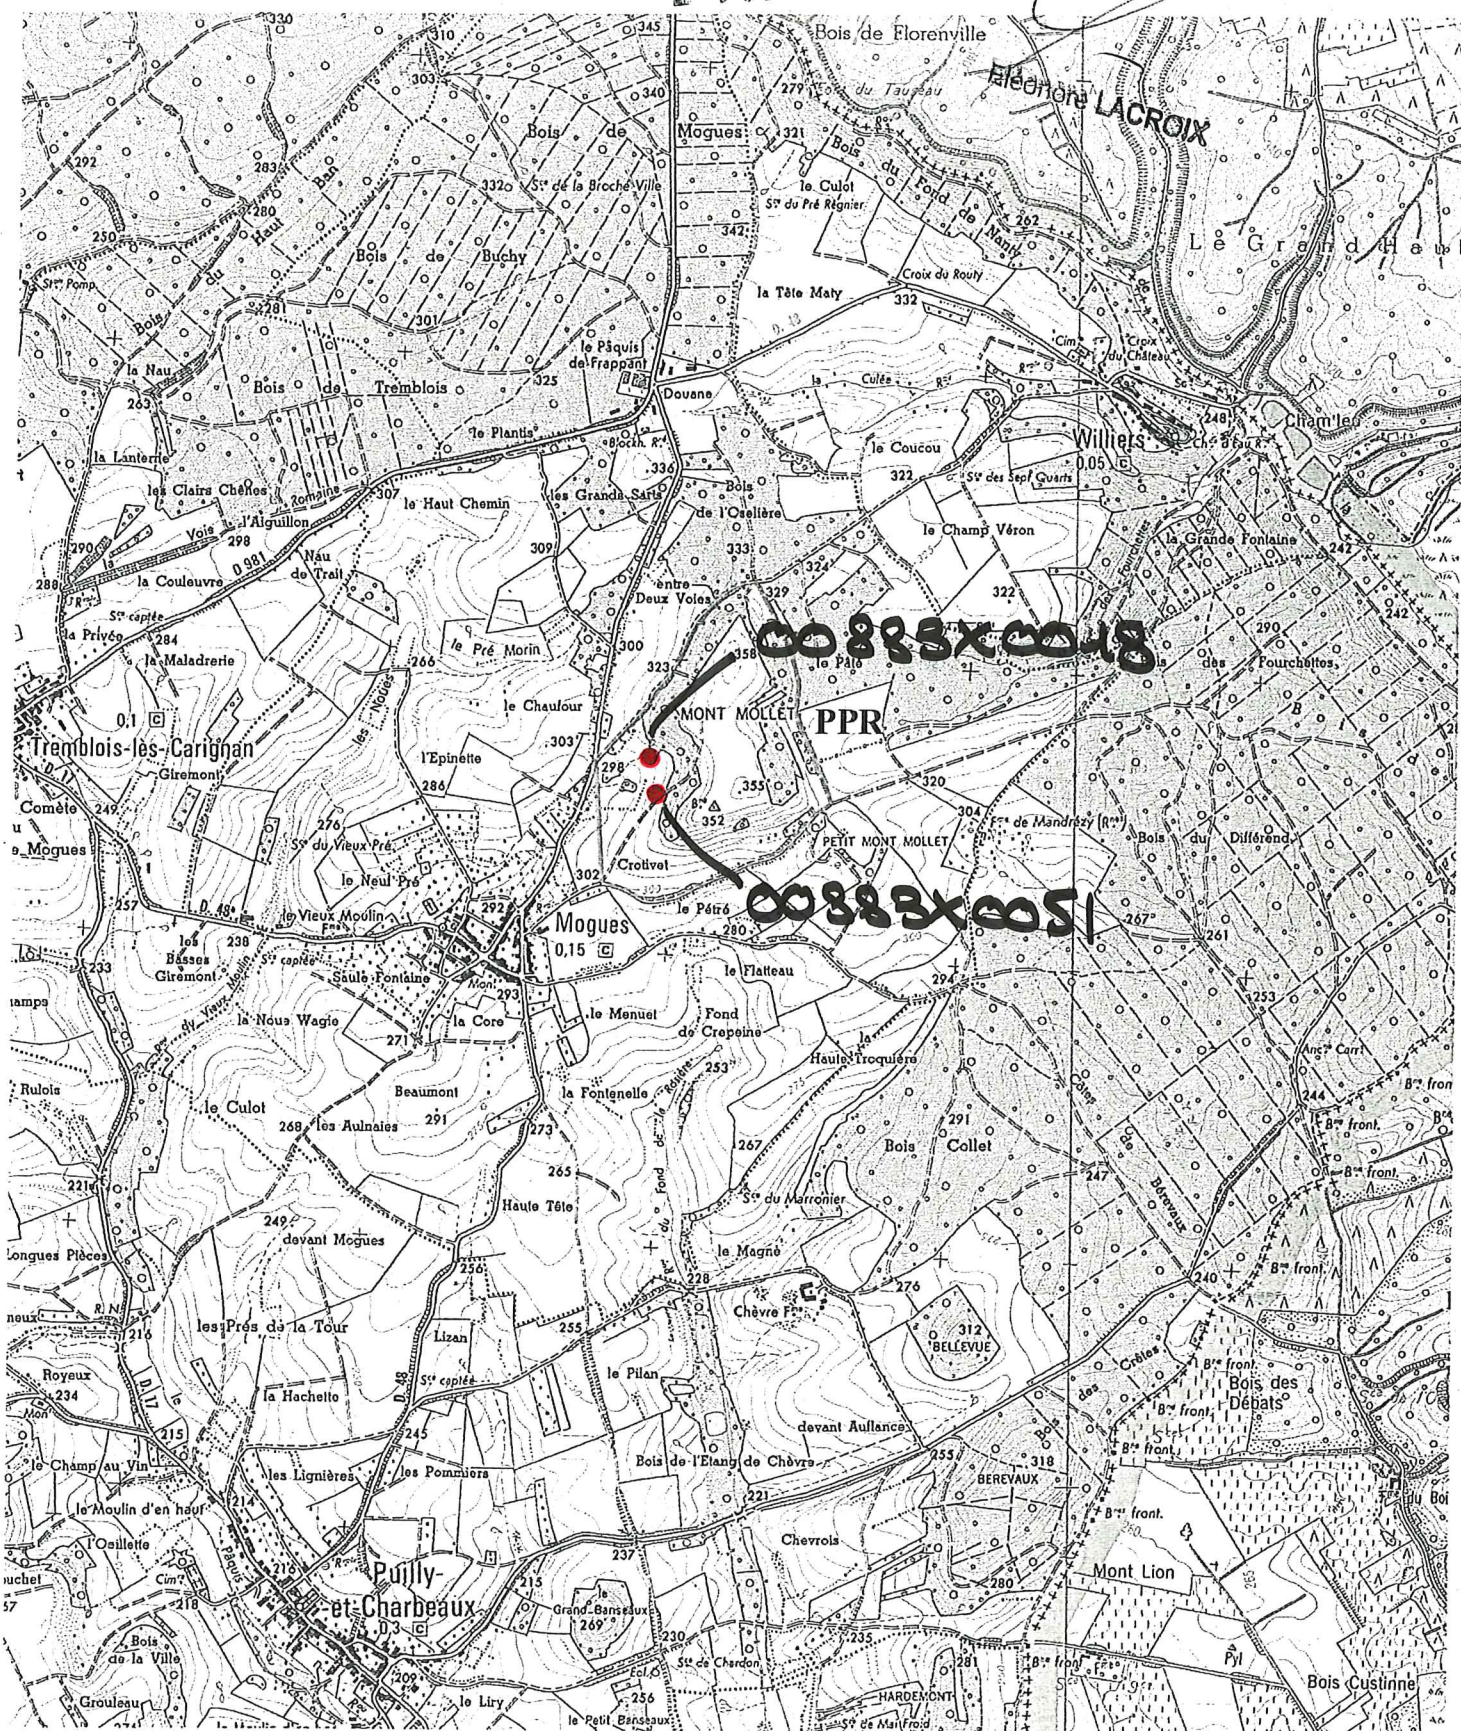

COMMUNE DE MOGUES

DELIMITATION DU PERIMETRE DE PROTECTION RAPPROCHEE

Note : le périmètre devant être facilement repérable sur le terrain,
la délimitation se base sur des grands axes se calquant au plus proche du bassin d'alimentation

Vu pour être annexé
à mon arrêté en date de ce jour
Charleville-Mézières, le - 4 JUIN 2014

☎ : 03 24 56 08 38
☎ : 03 24 56 07 46
courriel : courriel@ville-meziere.fr

Pour le Préfet,
La Secrétaire Générale,

ENTRE DEUX VOIES
Section ZB
Eléonore LACROIX

LES CÔTES
DERRIÈRE MONT-MOLLET

LE PATÉ



00883X0018

Source Guillin

Source de la Haute Rue

00883X0051

LE PRÉ DE LANGUE

LE MONT MOLLET

Section ZC

LE CHAMP LA HÊTRE

LE PÊTRE



ERICK VILLEMINE
Géomètre-Expert Foncier D.p.l.g

126 boulevard Lucien Pierquin
08000 WARCOQ La Mal Campée

☎ : 03.24.56.08.88
☎ : 03.24.56.07.66
courriel : contact@villemine-ge.com

Commune de MOGUE

Sections ZB - ZC

Captage d'eau potable
des sources Guillin
et de la Haute Rue

PLAN PARCELLAIRE

Echelle: 1/2000

Vu pour être annexé
à mon arrêté en date de ce jour
Charleville-Mézières, le 4 JUN 2014

Pour le Préfet,
La Secrétaire Générale,

Eléonore LACROIX

Légende:

- Périmètre immédiat
- Périmètre rapproché

ENTRE DEUX VOIES

Section ZB

N

Section ZB
Section ZC

AU-DESSUS DE LA VOIE DE WILLIERS

Son ZI

LA CÔTE MAILLET

00883X0018

Source Guillin

Source de la Haute Rue

00883X0051

LE PRÉ DE LANGUE