

00582X0027

AP 2012-684

# Commune de AUBIGNY LES POTHEES (08)


Annexe III

28  
34

## CAPTAGE

### PERIMETRES DE PROTECTION

## PLAN DE SITUATION

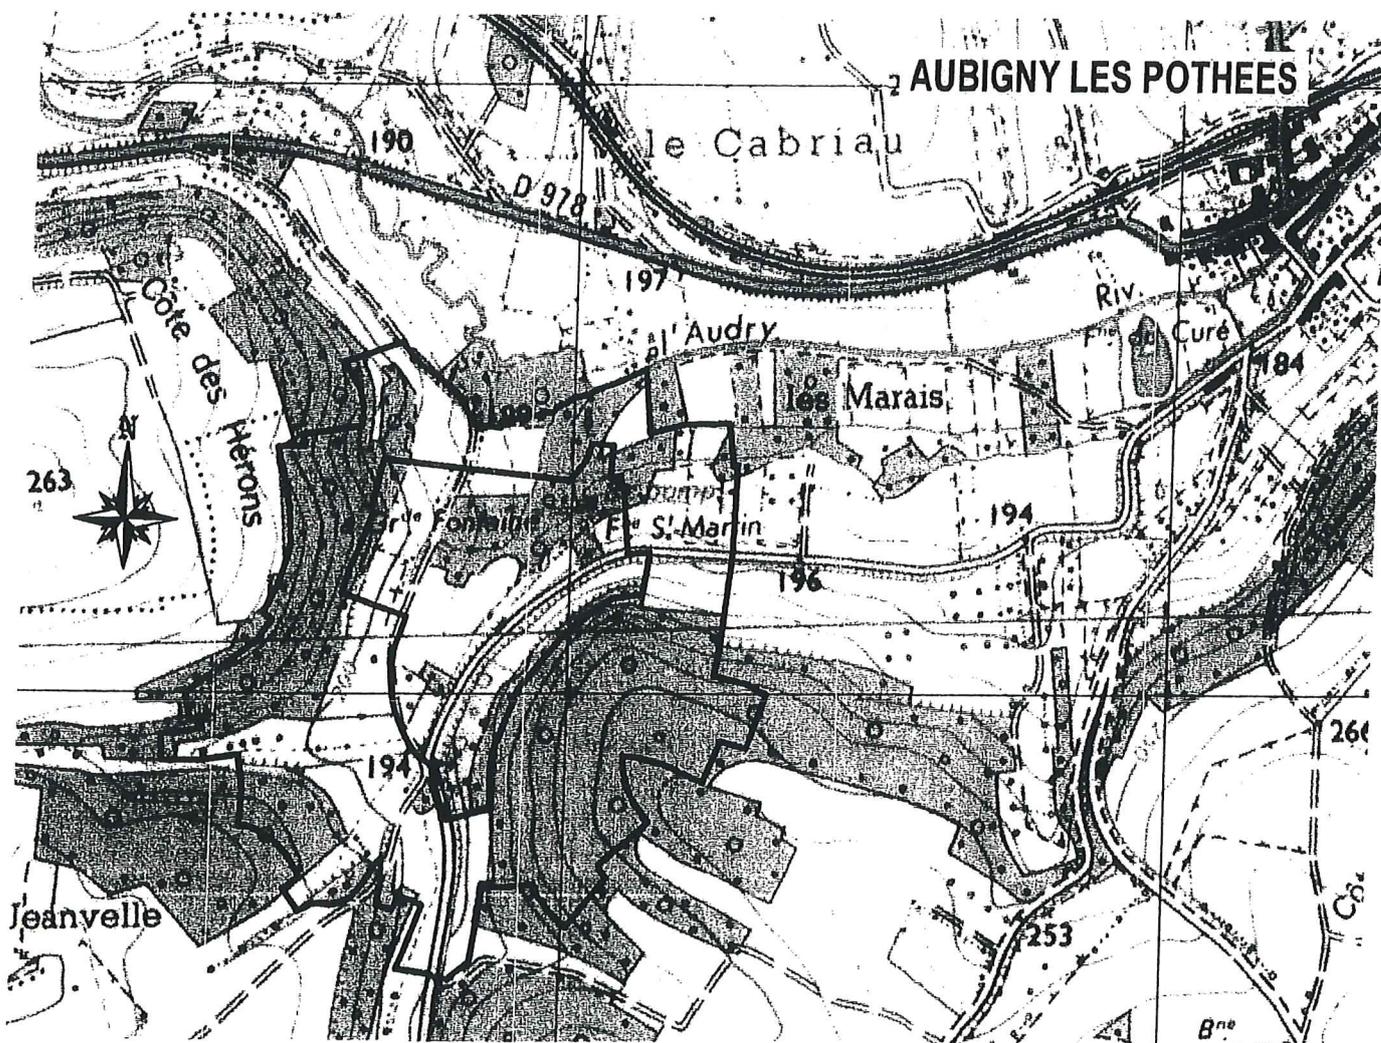

**\* Echelle: 1/12500 \***

Vu pour être annexé  
à mon arrêté en date de ce jour  
Charleville-Mézières, le

Plan dressé le 6 mars 2012 par la  
S.C.P. Jean-Pierre VANNIER - Olivier VANNIER

Géomètres-Experts Fonciers D.P.L.G.

16 rue des Granges Moulues 08000 CHARLEVILLE-MEZIERES

Dossier: 2664


15 NOV. 2012  
Le Préfet  
*[Signature]*

AP 2012-684

Annexe II

00682X0027  
28  
34

-  Périmètre de protection immédiat
-  Périmètre de protection rapproché

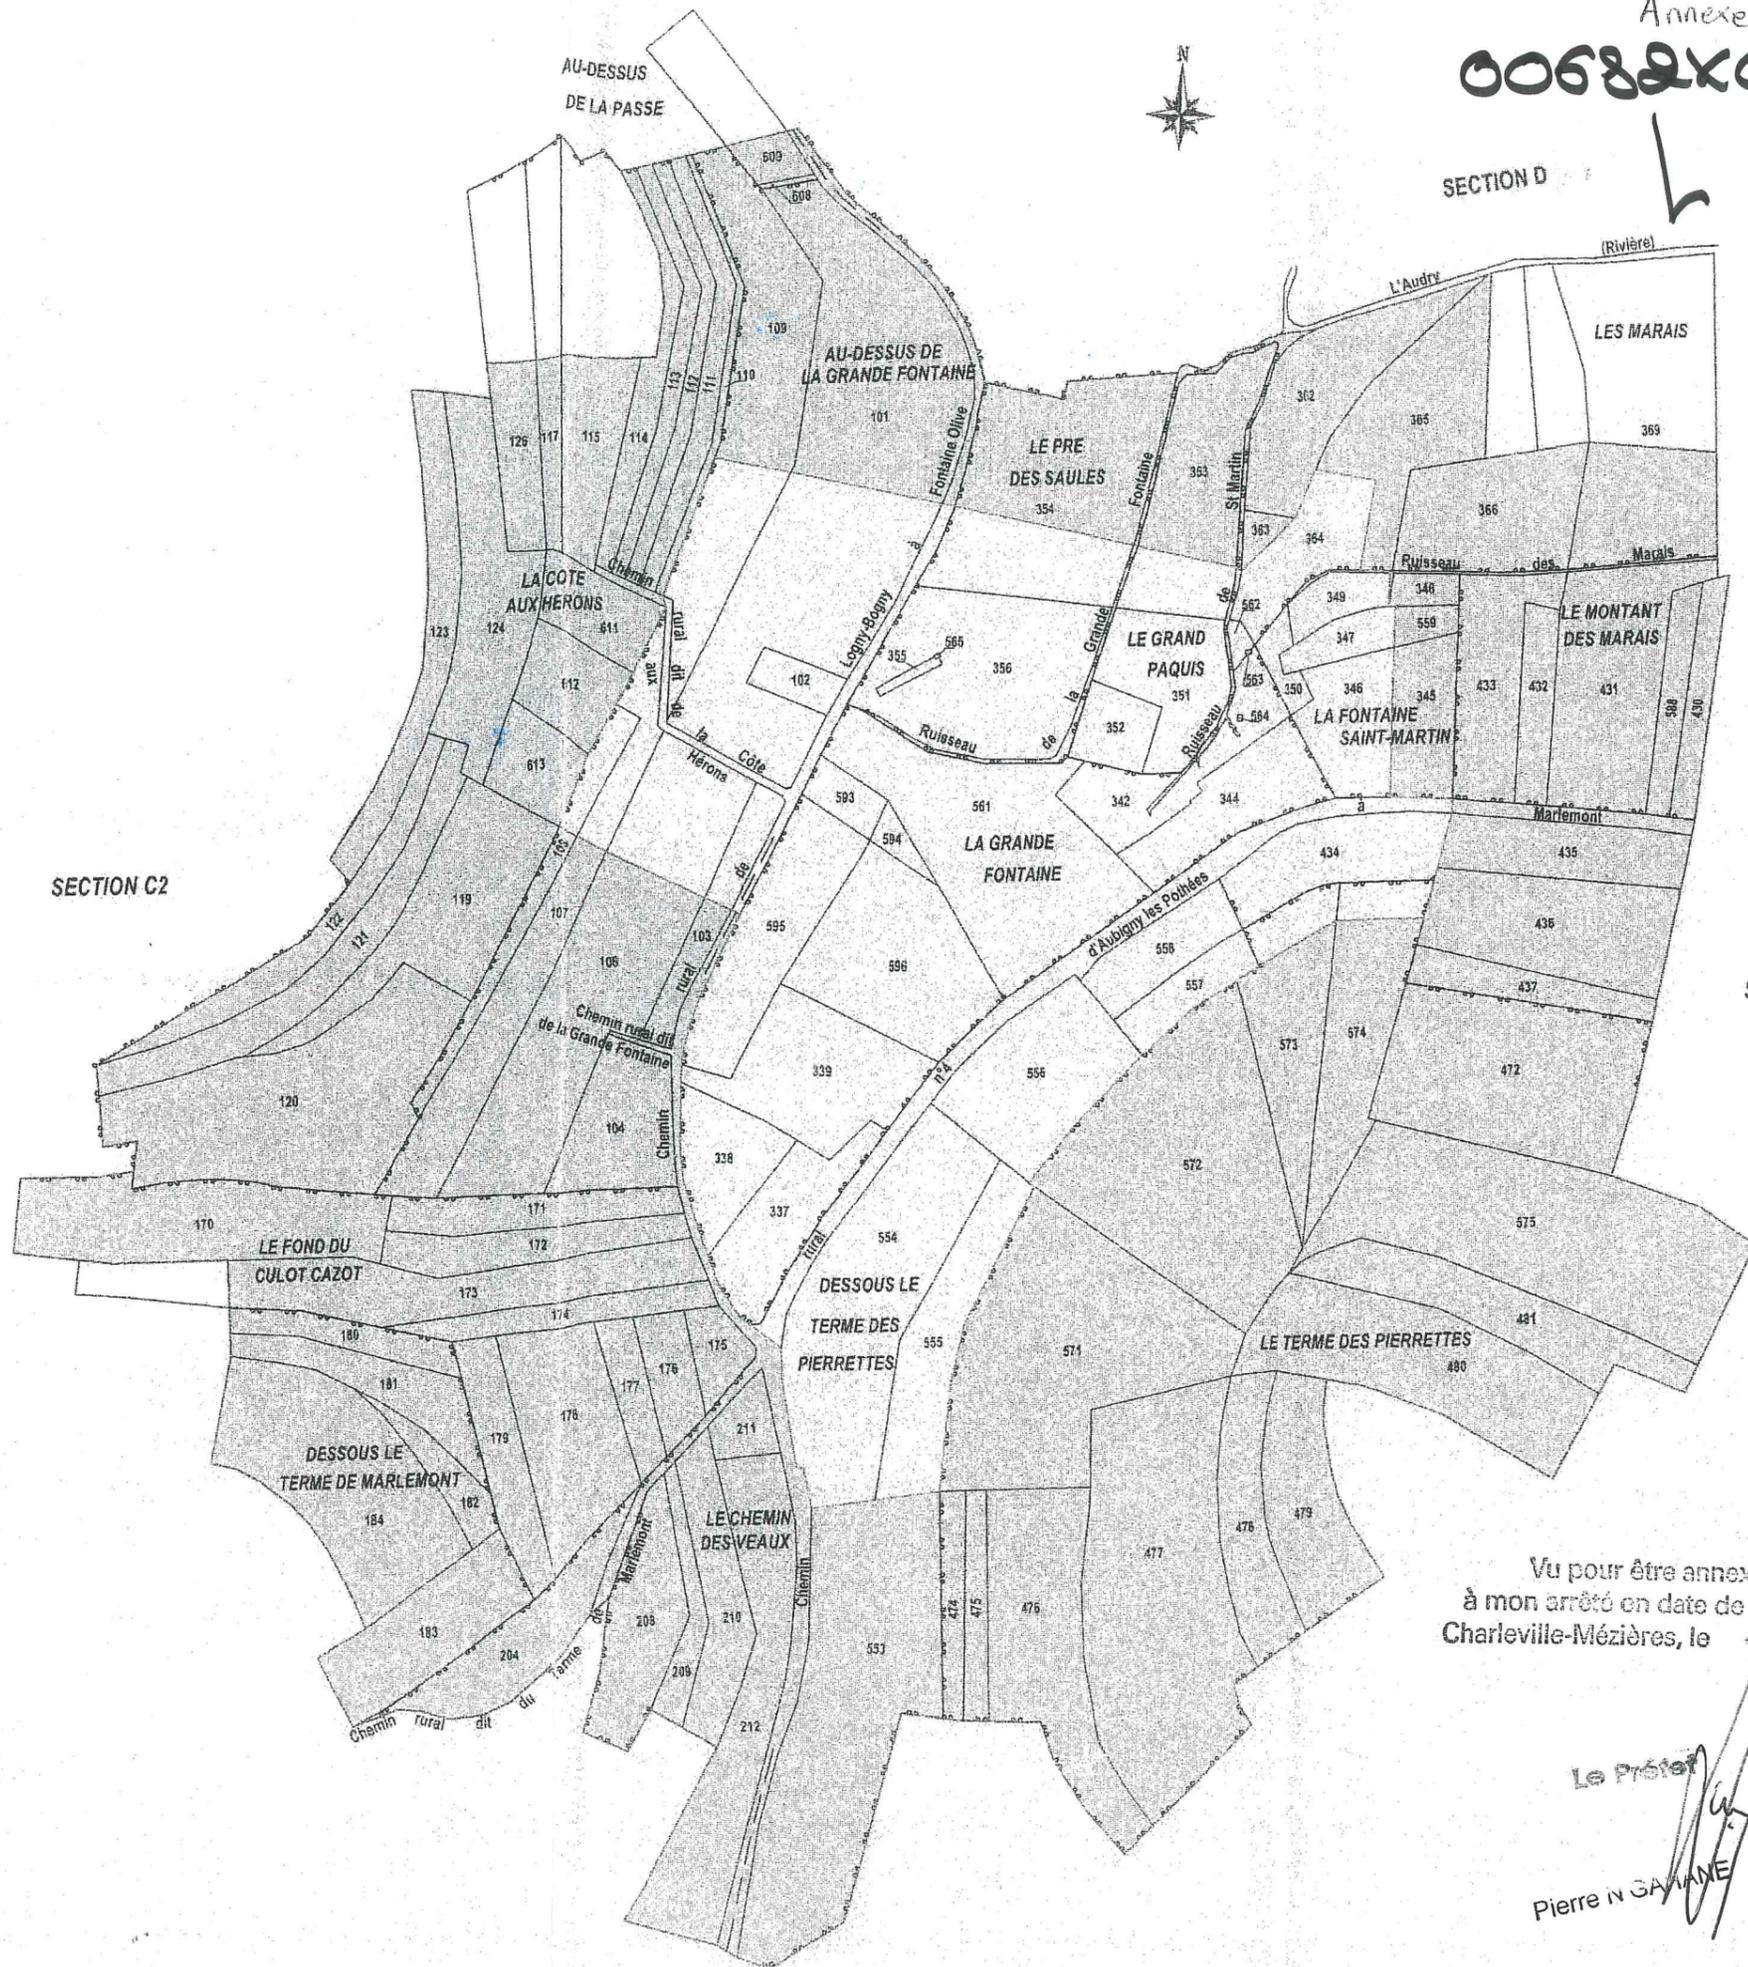

DEPARTEMENT DES ARDENNES

COMMUNE D'AUBIGNY LES POTHEES

Définition des périmètres de protection du  
captage AEP  
sur la commune d'AUBIGNY LES POTHEES

PLAN PARCELLAIRE

\* Echelle: 1/2000 \*

Plan dressé le 6 mars 2012 par la S.C.P.  
Jean-Pierre VANNIER - Olivier VANNIER  
Géomètres-Experts Fonciers D.P.L.G.  
16 rue des Granges Moulues 08000 CHARLEVILLE-MEZIERES  
Dossier: 2664

Vu pour être annexé  
à mon arrêté en date de ce jour  
Charleville-Mézières, le 16 NOV. 2012

Le Préfet  
  
Pierre N. GAYANE