


FORAGES ET POMPAGES DE CHAMPAGNE **COUPE TECHNIQUE**  
**FORAGE IRRIGATION**

026240068

**Client:** MONSIEUR SIMONOT - 10700 BESSY  
**M.Oeuvre:**

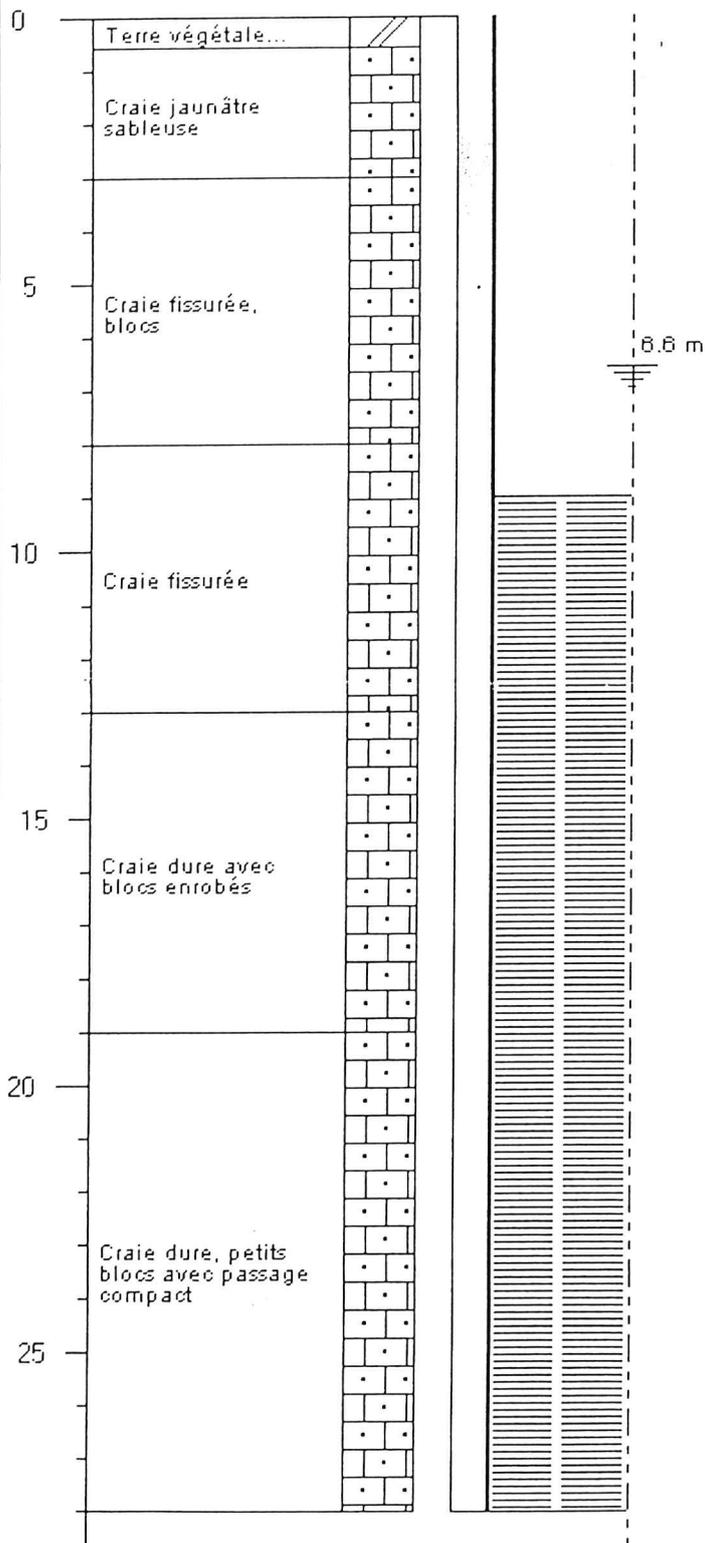

**Forage réalisé**

du : 07/12/1999  
 au : 07/12/1999

**Développement et pompages**

du : 08/12/1999  
 au : 08/12/1999

**Débit**

Final : 80 m<sup>3</sup>/h  
 Spécifique: 11.94 m<sup>3</sup>/h/m  
 Rabatt: 6.7 m

A .....  
 Le.....

**Certifié conforme**  
**au forage exécuté**

Tampon et  
 signature du  
 chef d'entreprise.