

FORAGE D'EAU F1 - LA POTERIE


Cifent : LAMBALLE COMMUNAUTÉ
Maître d'oeuvre : GEOARMOR
Localisation de l'ouvrage : La Poterie - enceinte du château d'eau
 22401 LAMBALLE CEDEX

Travaux réalisés :
 du : 08/09/2009 au : 23/09/2009

Coordonnées de l'ouvrage :
 Lambert 2 étendu métrique
 X: 245 380
 Y: 2 396 870
 Z altitude sol: +93,500

Echelle : 1/231

Profondeurs en m au-dessous du repère zéro sol (signe + au-dessus)

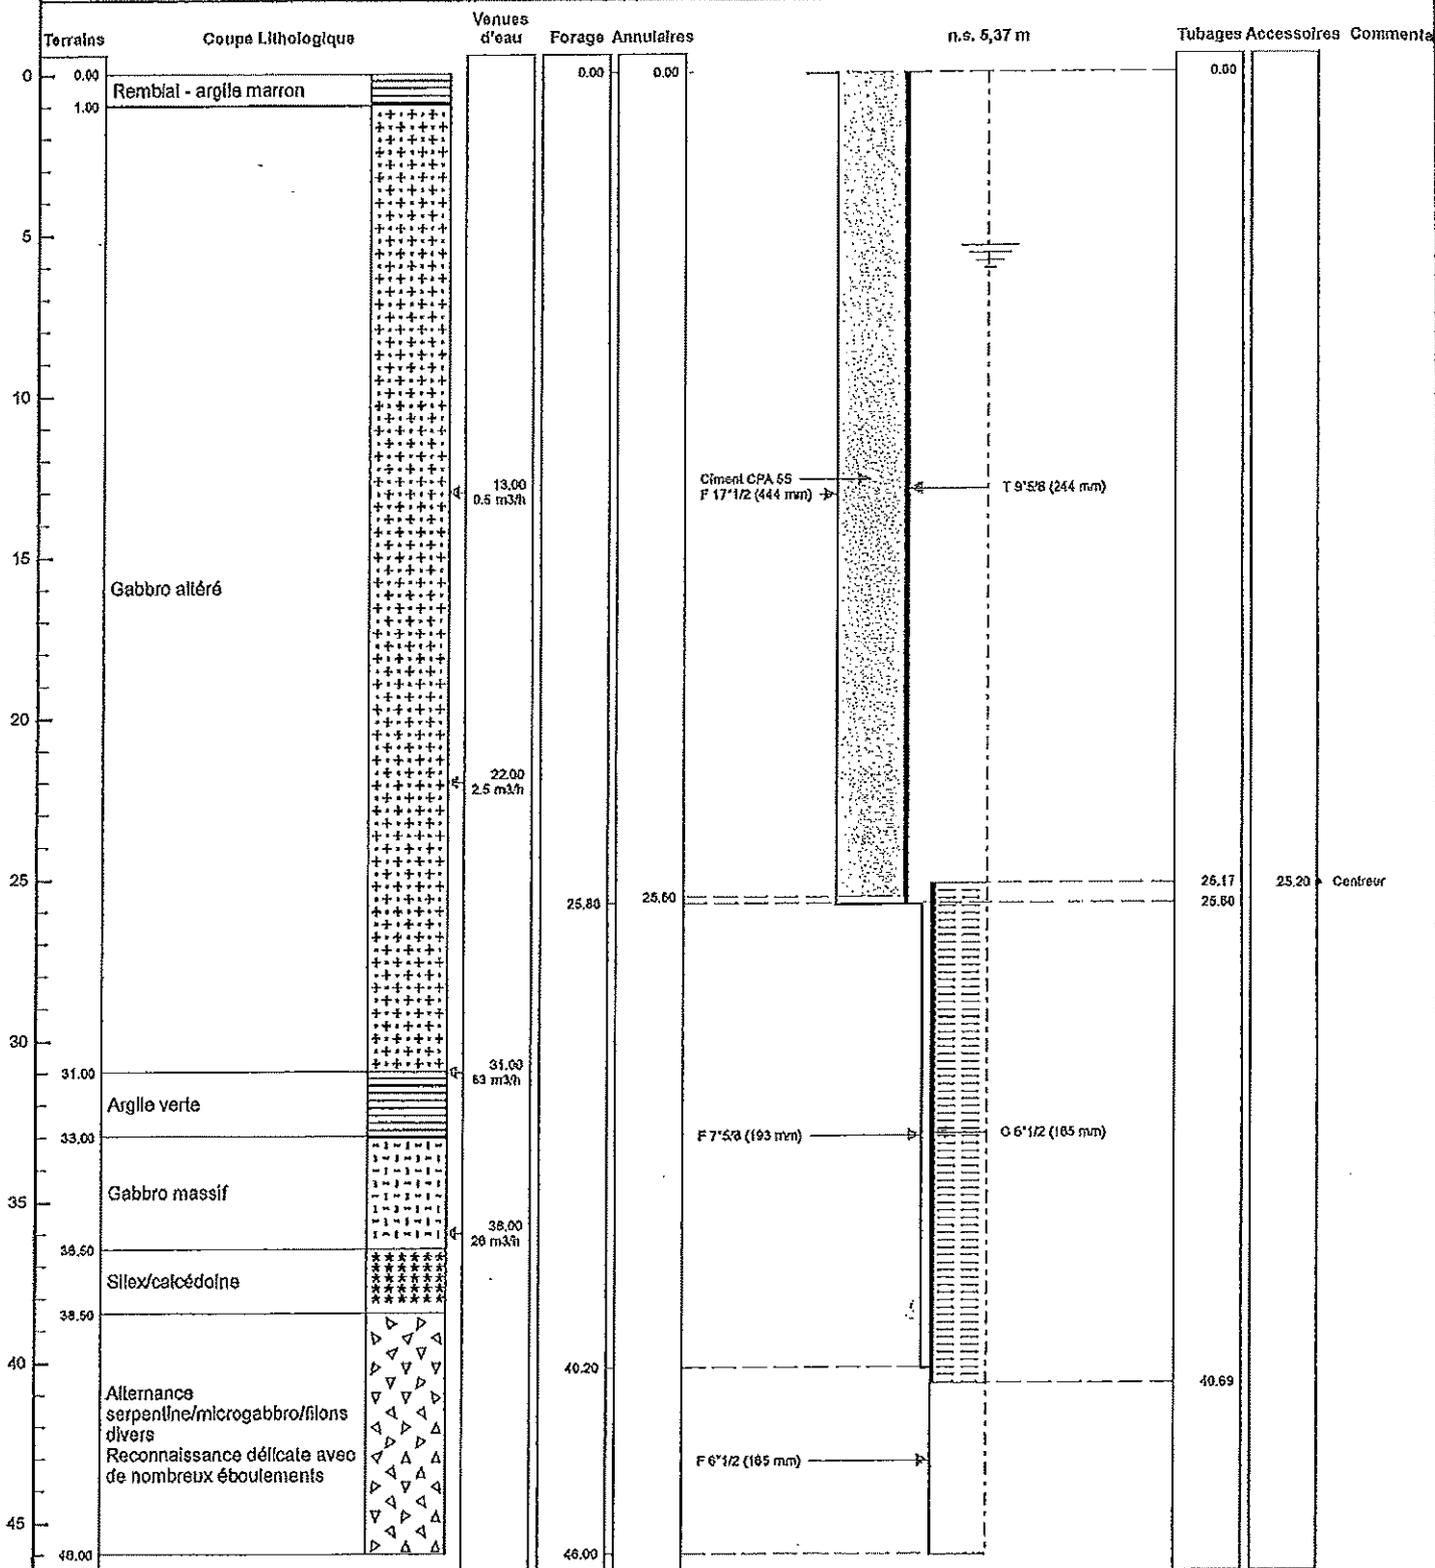

Le à
CERTIFIÉ CONFORME A L'OUVRAGE EXECUTE
 Tampon et signature du chef d'entreprise