


Commune de KINGERSHEIM

Sections 21, 22 et 23

Implantation des ouvrages de prélèvements

Echelle : 1/5000

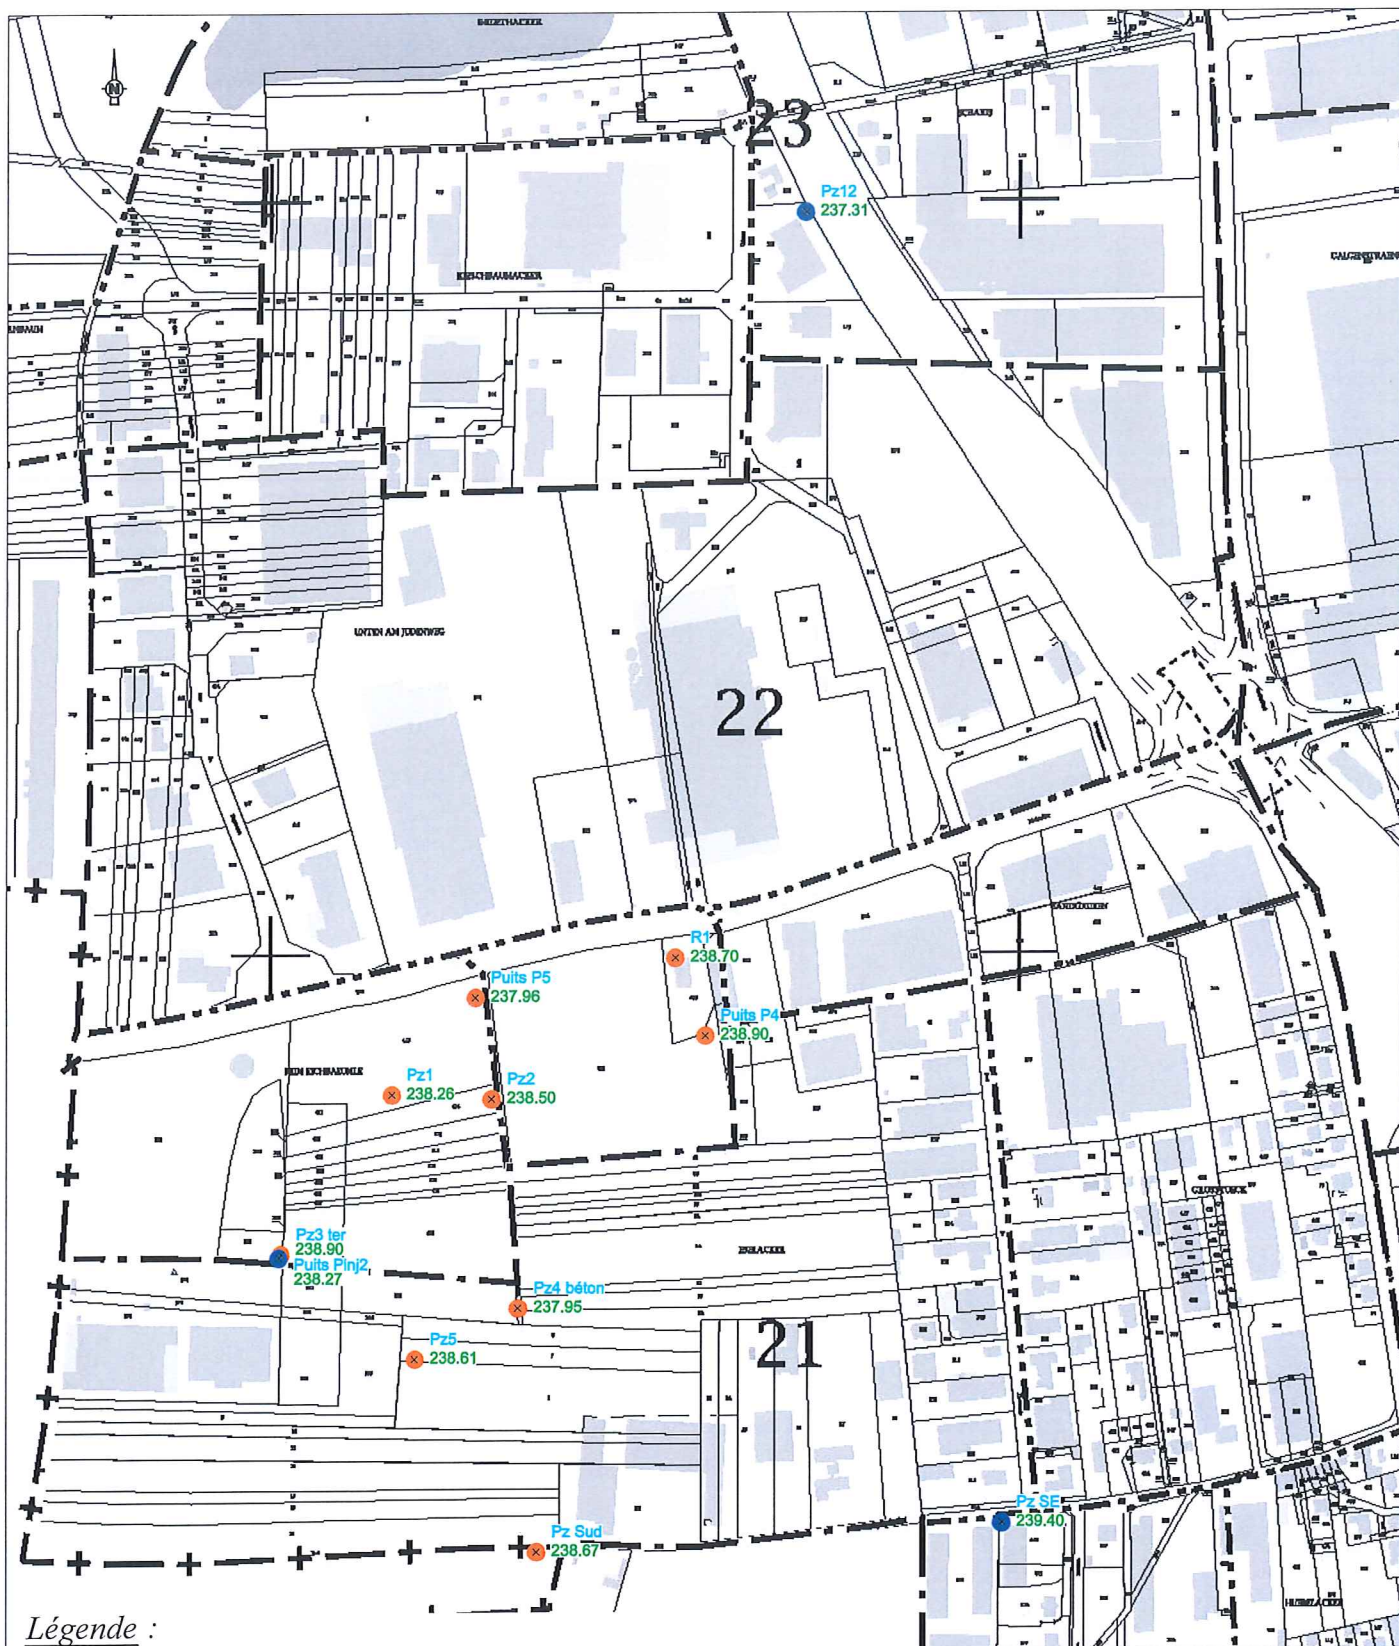

Légende :

- ouvrage au sol
- ✕ ouvrage hors sol

Altitudes N.G.F. (GPS)

Plan dressé par le cabinet JUNG, Géomètre Expert, à Guebwiller en juin 2017

R.2017-060

Commune de KINGERSHEIM

Tableau récapitulatif des ouvrages de *prélèvements*

Nom du repère	X	Y	Z (haut tube PVC)	Z (haut tube métallique)	Z (capot bouche à clé)	Z (socle béton)	Nature du repère	Observations
Pz1	2022582.14	7185406.81		238.26		237.83	tête hors sol	Haut du tube métallique
Pz2	2022649.03	7185403.84		238.50		237.76	tête hors sol	Haut du tube métallique
Pz3 ter	2022508.11	7185301.64		238.90		238.58	tête hors sol	Haut du tube métallique
Pz4	2022666.31	7185265.63				237.95	tête hors sol	Haut du tube métallique non accessible (sans clé)
Pz5	2022597.73	7185232.13		238.61		238.02	tête hors sol	Haut du tube métallique
Pz Sud	2022678.27	7185104.44		238.67		238.38	tête hors sol	Haut du tube métallique
Pz SE	2022987.91	7185122.58			239.40		bouche à clé	
Pz12	2022857.05	7185990.18			237.31		bouche à clé	
R1	2022770.93	7185496.80		238.70			tête hors sol	Haut du tube métallique
Puits P4	2022790.92	7185445.22	238.90				tête hors sol	Haut du tube PVC noir
Puits P5	2022638.38	7185470.97	237.96				tête hors sol	Haut du tube PVC noir
Puits Pinj 2	2022506.56	7185299.29	238.27				tête ras du sol	Haut du tube PVC bleu