


Pegel Nambenheim B 1 (F)
5"/3"-Pegelausbau/Pièzomètre 5"/3"

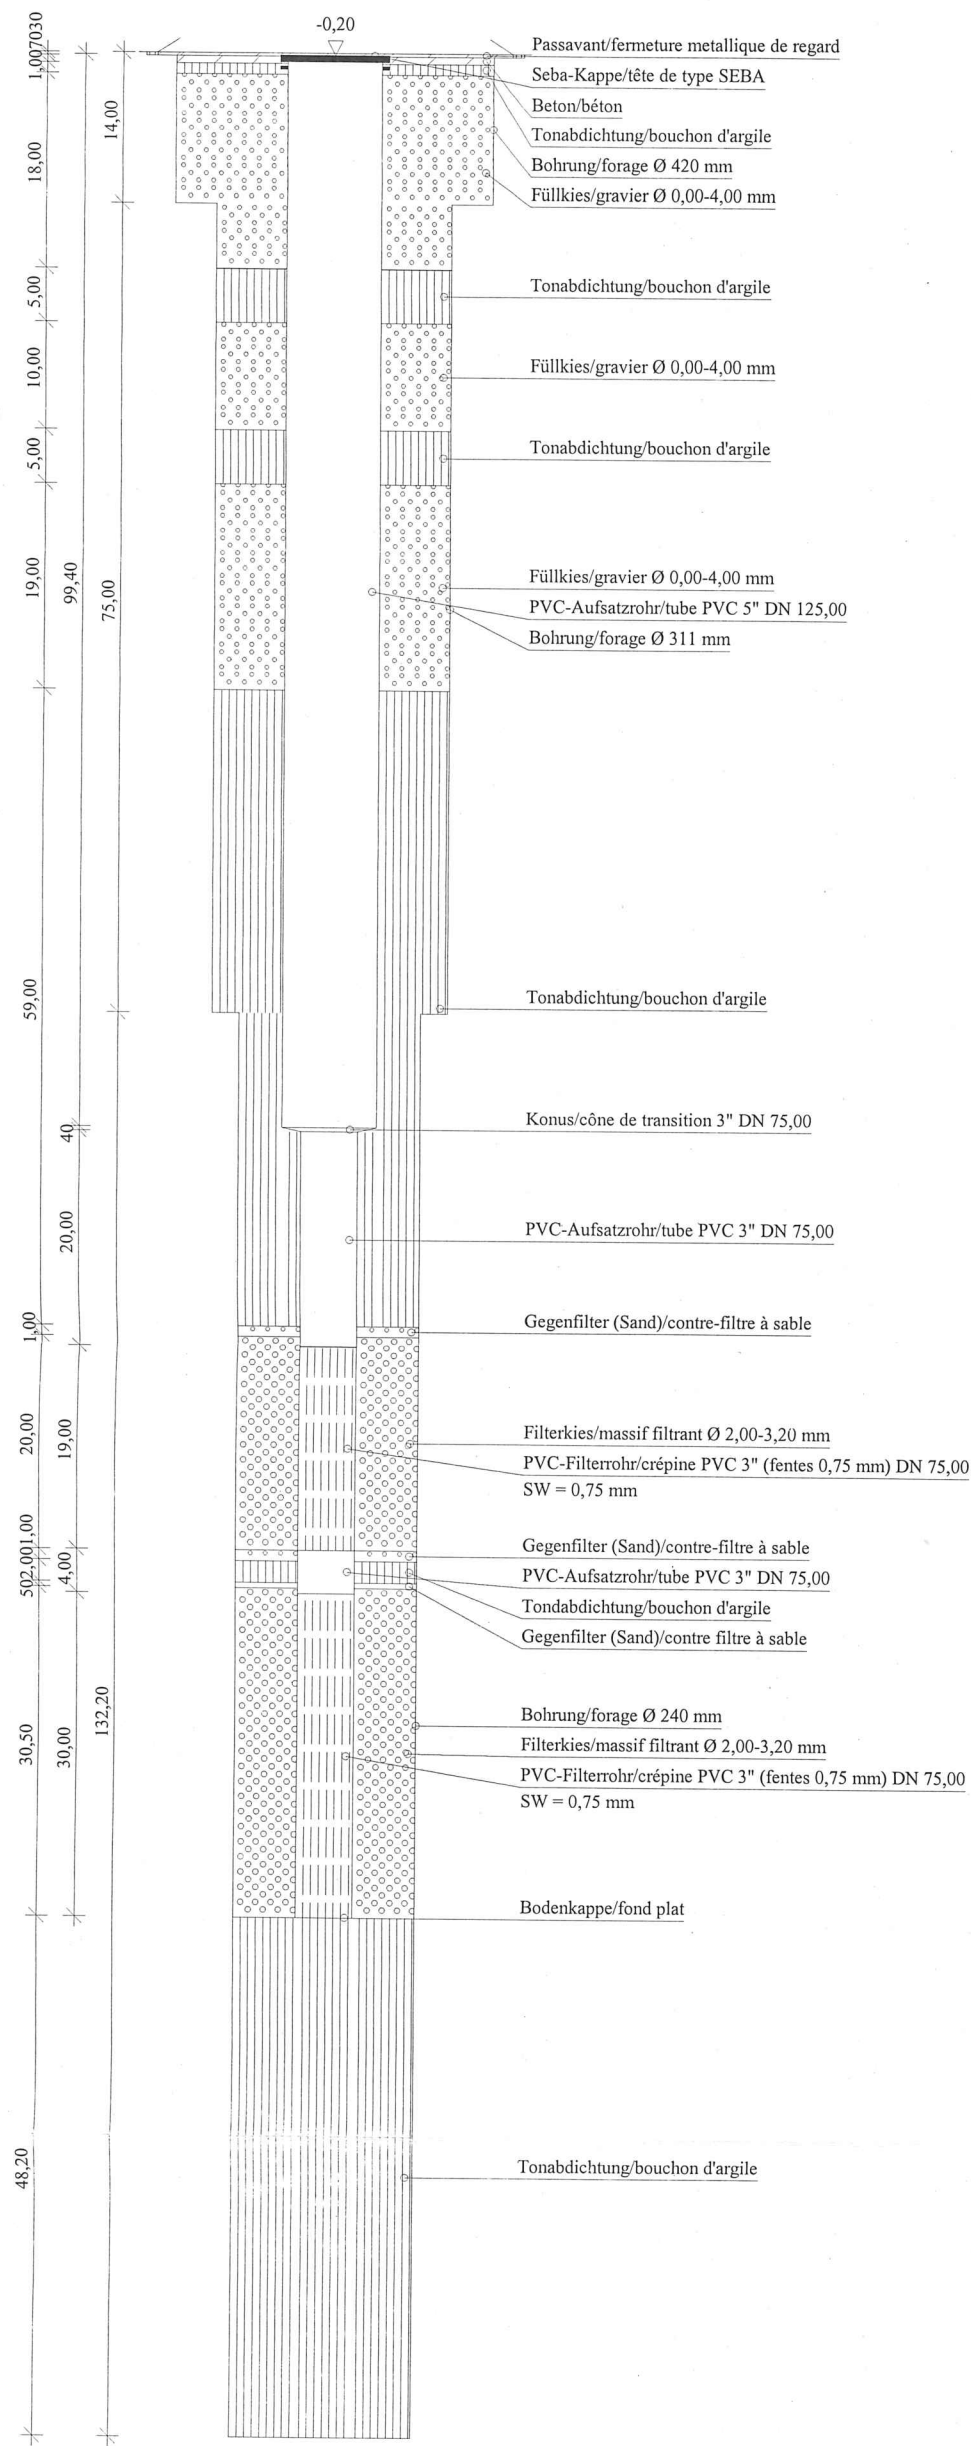

ET/profondeur finale 221,20 m

TERRASOND
Gesellschaft für
Baugrunduntersuchungen GmbH & Co.KG

St.-Ulrich-Straße 12 - 16
89312 Günzburg-Deffingen
Tel.: 0 82 21/9 06-0
Fax: 0 82 21/9 06-40

Bauvorhaben:
Grenzüberschreitende Erkundung d. tiefen
rhein. Grundwasserleiters - NAMBSHEIM

Planbezeichnung:
Pegelausbau/skizze/Coupe technique

Plan-Nr:
Projekt-Nr: 2000-2592b
Datum:
Maßstab: 1:700
Bearbeiter: Uwe Oser