


Pegel Nambenheim B 2 + B 3 (F)
5"-Pegelausbau/Pièzomètre 5"

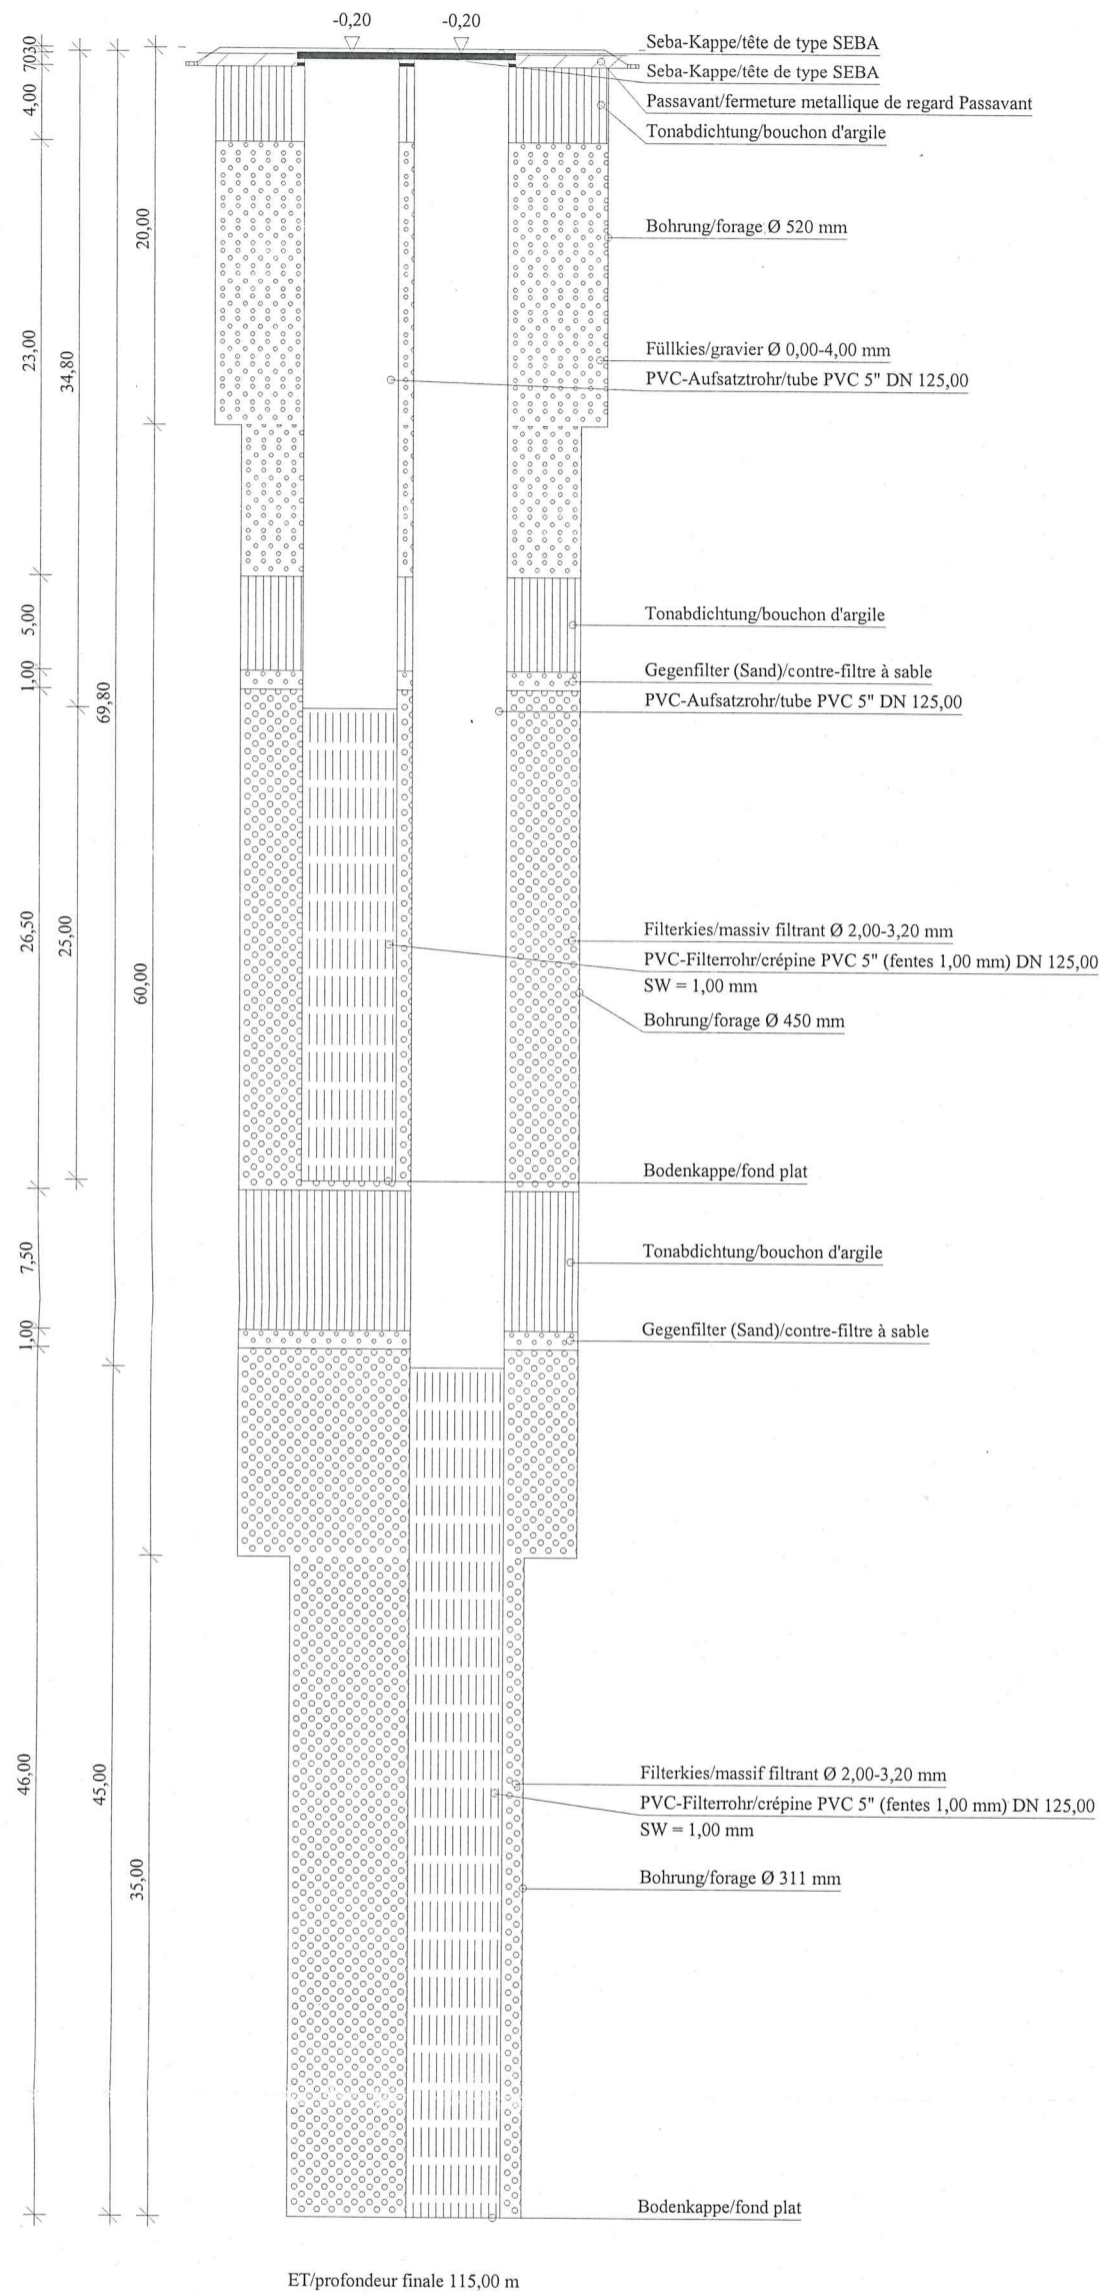

TERRASOND
Gesellschaft für
Baugrunduntersuchungen GmbH & Co.KG

St.-Ulrich-Straße 12 - 16
89312 Günzburg-Deffingen
Tel.: 0 82 21/9 06-0
Fax: 0 82 21/9 06-40

Bauvorhaben: Grenzüberschreitende Erkundung d. tiefen rhein. Grundwasserleiters - NAMBSHEIM Planbezeichnung: Pegelausbauzeichnung	Plan-Nr:
	Projekt-Nr: 2000-2592b
	Datum:
	Maßstab: 1:400
	Bearbeiter: Uwe Oser