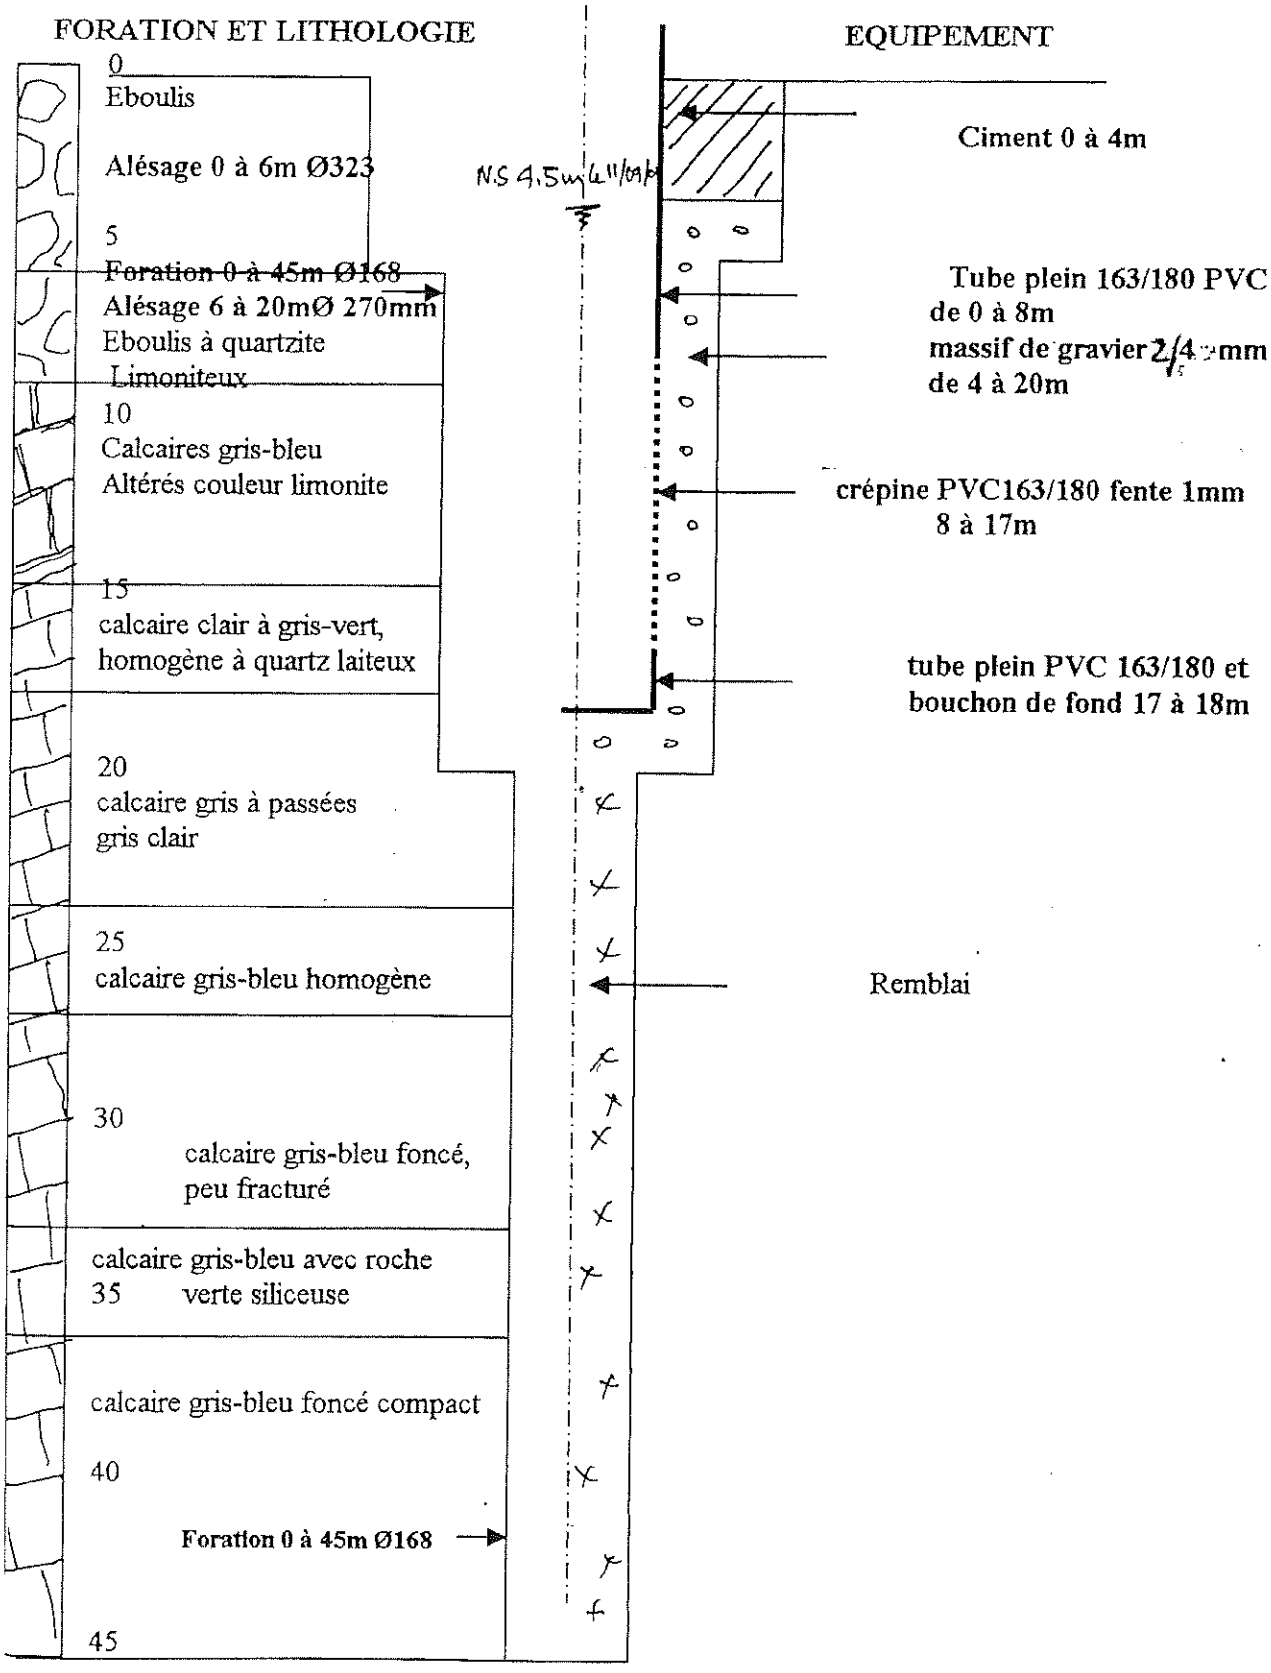ANNEXE 2
FORAGE F4