

# DOSSIER TECHNIQUE

## FORAGE D'EAU

<b>Entreprise:</b>	<b>FORASUD S.A.</b>
<b>Client:</b>	<b>NESTLE WATERS SUPPLY SUD</b> Zone aeropole de garons 30128 GARONS
<b>Maître d'oeuvre:</b>	<b>NESTLE WATERS SUPPLY SUD</b>
<b>Exploitant:</b>	<b>NESTLE WATERS SUPPLY SUD</b> Zone aeropole de garons 30128 GARONS

**Code National BSS :**

**N° Déclaration \*\* :**

**Police de l'eau \* :**

\* Numéro de déclaration au titre de la police de l'eau

\*\* N° d'enregistrement de déclaration préalable

**Lieu de l'ouvrage :** F16-5 combe des Morts parcelle 241 section AB  
30600 VESTRIC ET CANDIAC

**Coordonnées :** **Longitude** 800 049 **Latitude** 6 295 776 **Altitude :** 0.00 m  
**Zone** Lambert-93 métrique

**Nombre de forages :** 1

**Date début de l'ouvrage :** 26/01/2017

**Resp. M. Ouvrage :**

**Date fin de l'ouvrage :** 07/02/2017

**Resp. M. Oeuvre :**

**Machine :** F8

**Resp. Chantier :** DOS SANTOS

**Date début pompage :** **Niveau statique non perturbé :** 100.00 m

**Date fin de pompage :** **Débit Maxi. d'essai :** 0.00 m<sup>3</sup>/h

**Nombre de nappes identifiées :** **Rabattement correspondant :** 0.00 m

**Notes :** Forage sec

## TRONCONS de L'OUVRAGE

## FORAGE D'EAU

<b>Client:</b>	NESTLE WATERS SUPPLY SUD
<b>Maître d'oeuvre:</b>	NESTLE WATERS SUPPLY SUD
<b>Lieu de l'ouvrage :</b>	F16-5 combe des Morts parcelle 241 section AB 30600 VESTRIC ET CANDIAC

## LITHOLOGIE

De	à	Libellé
0.00	1.00	Terre végétale
1.00	4.00	Calcaire jaune
4.00	7.00	Calcaire gris
7.00	12.00	Calcaire jaune et gris
12.00	100.00	Calcaire marneux gris

## FORAGE

De	à	Ø"	Ømm	Mode de forage	Fluide de forage
0.00	12.00	17"1/2	444.00	M.f.t.	Air
12.00	100.00	6"1/2	165.00	M.f.t.	Air

\* Reconnaissance

## TUBAGE

De	à	Ø"	Ømm	Epais.	Ecra.	Nature du tubage	Type	Slot	Vide %
0.00	12.00	16"	406.00	6.00		Acier-ordinaire	Tube-plein		

## REMPLISSAGE

De	à	Ø"	Ømm	Matériau	Nature	Méthode de pose	Texture	Gra. (mm)	Vol. m3
0.00	12.00	16"	406.00	Ciment	Cpj 45	Sous pression			0.56

## ACCESSOIRE

De	à	Type d'accessoire
0.00	0.30	Bride Ø 406 boulonnée

# FORAGE D'EAU

Travaux réalisés : 111  
du : 26/01/2017 au : 07/02/2017


Client : NESTLE WATERS SUPPLY SUD  
Maitre d'oeuvre : NESTLE WATERS SUPPLY SUD  
Localisation de l'ouvrage : F16-5 combe des Morts parcelle 241 section AB  
30600 VESTRIC ET CANDIAC

Coordonnées de l'ouvrage :  
Lambert-93 métrique  
Longitude (X): 800 049  
Latitude (Y): 6 295 776  
Altitude sol (Z): +0,000 m

Echelle : 1/503

Profondeurs en m au-dessous du repère zéro sol (signe + au-dessus)

Nombre de forages : 1

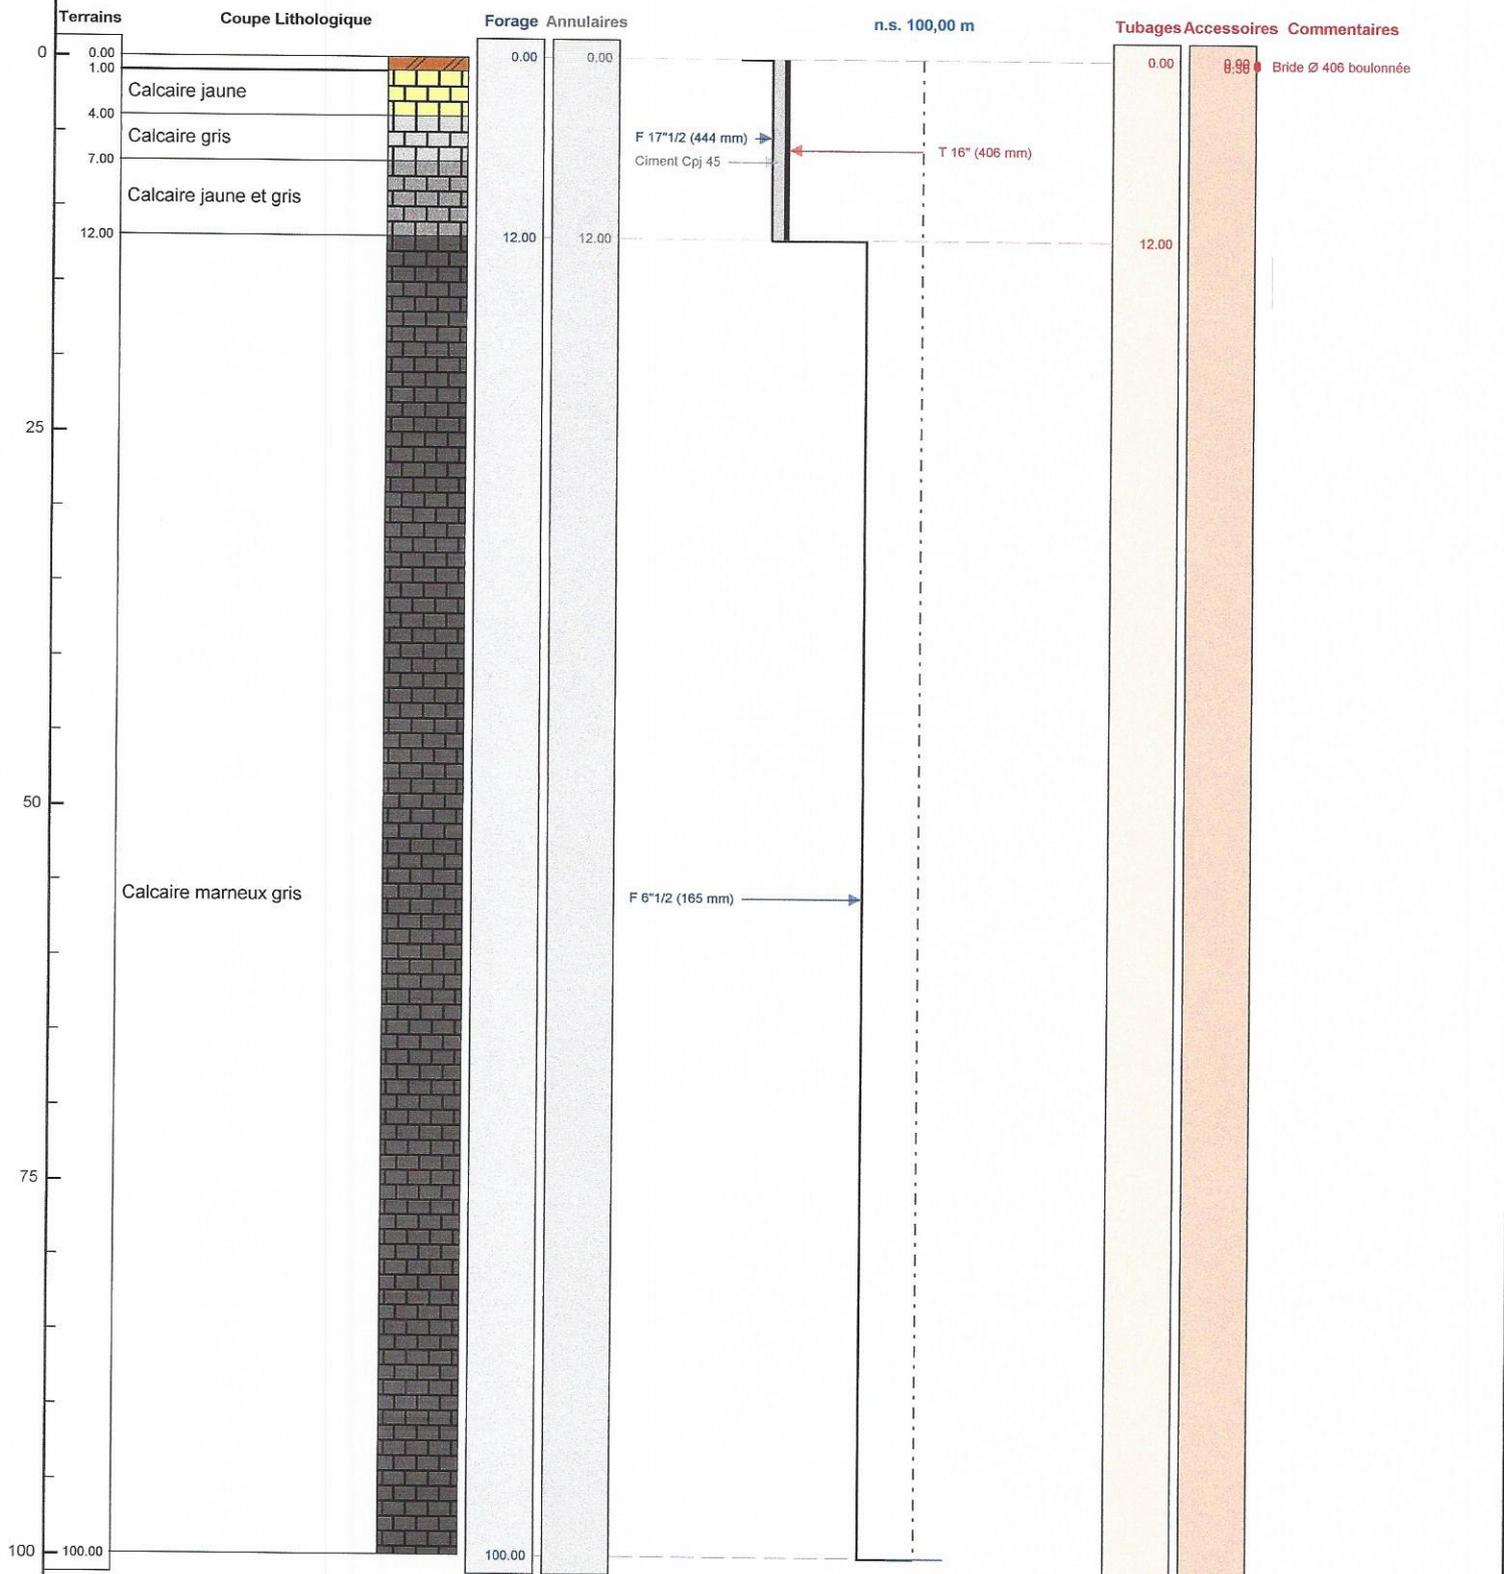

Le 03/03/2017 à Vindelle  
CERTIFIE CONFORME A L'OUVRAGE EXECUTE  
Tampon et signature du chef d'entreprise