

DOSSIER TECHNIQUE

FORAGE D'EAU

Entreprise:	FORASUD S.A.
Client:	NESTLE WATERS SUPPLY SUD Zone aeropole de garons 30128 GARONS
Maître d'oeuvre:	NESTLE WATERS SUPPLY SUD
Exploitant:	NESTLE WATERS SUPPLY SUD Zone aeropole de garons 30128 GARONS

Code National BSS :

N° Déclaration ** :

Police de l'eau * :

* Numéro de déclaration au titre de la police de l'eau

** N° d'enregistrement de déclaration préalable

Lieu de l'ouvrage : F16-6 Combe des Morts parcelle 238 section AP
30310 VERGEZE

Coordonnées : **Longitude** 799 653 **Latitude** 6 295 644 Altitude : 0.00 m
Zone Lambert-93 métrique

Nombre de forages : 1

<u>Date début de l'ouvrage :</u>	06/02/2017	<u>Resp. M. Ouvrage :</u>	
<u>Date fin de l'ouvrage :</u>	20/02/2017	<u>Resp. M. Oeuvre :</u>	
<u>Machine :</u>	F8	<u>Resp. Chantier :</u>	DOS SANTOS

<u>Date début pompage :</u>		<u>Niveau statique non perturbé :</u>	100.00 m
<u>Date fin de pompage :</u>		<u>Débit Maxi. d'essai :</u>	0.00 m3/h
<u>Nombre de nappes identifiées :</u>		<u>Rabattement correspondant :</u>	0.00 m

Notes :

TRONCONS de L'OUVRAGE

FORAGE D'EAU

Client: NESTLE WATERS SUPPLY SUD
Maître d'oeuvre: NESTLE WATERS SUPPLY SUD
Lieu de l'ouvrage : F16-6 Combe des Morts parcelle 238 section AP
30310 VERGEZE

LITHOLOGIE

De	à	Libellé
0.00	1.00	Terre vegetale
1.00	46.00	Calcaire jaune
46.00	48.00	Calcaire gris
48.00	82.00	Calcaire jaune
82.00	95.00	Calcaire noir et petite couche jaune
95.00	100.00	Calcaire noir

FORAGE

De	à	Ø"	Ømm	Mode de forage	Fluide de forage
0.00	12.00	17"1/2	444.00	M.f.t.	Air
12.00	100.00	6"1/2	165.00	M.f.t.	Air

* Reconnaissance

TUBAGE

De	à	Ø"	Ømm	Epais.	Ecra.	Nature du tubage	Type	Slot	Vide %
0.00	12.00	16"	406.00	6.00		Acier-ordinaire	Tube-plein		

REEMPLISSAGE

De	à	Ø"	Ømm	Matériau	Nature	Méthode de pose	Texture	Gra. (mm)	Vol. m3
0.00	12.00	16"	406.00	Ciment	Cpj 45	Sous pression			0.60

ACCESSOIRE

De	à	Type d'accessoire
0.00	0.00	Bride Ø 406 boulonnée

FORAGE D'EAU

Client :

NESTLE WATERS SUPPLY SUD

Maitre d'oeuvre :

NESTLE WATERS SUPPLY SUD

Localisation de l'ouvrage : F16-6 Combe des Morts parcelle 238 section AP

30310 VERGEZE

Travaux réalisés :

du : 06/02/2017 au : 20/02/2017

111

Coordonnées de l'ouvrage :

Lambert-93 métrique

Longitude (X): 799 653


Latitude (Y): 6 295 644

Altitude sol (Z): +0,000 m

Echelle : 1/503

Profondeurs en m au-dessous du repère zéro sol (signe + au-dessus)

Nombre de forages : 1

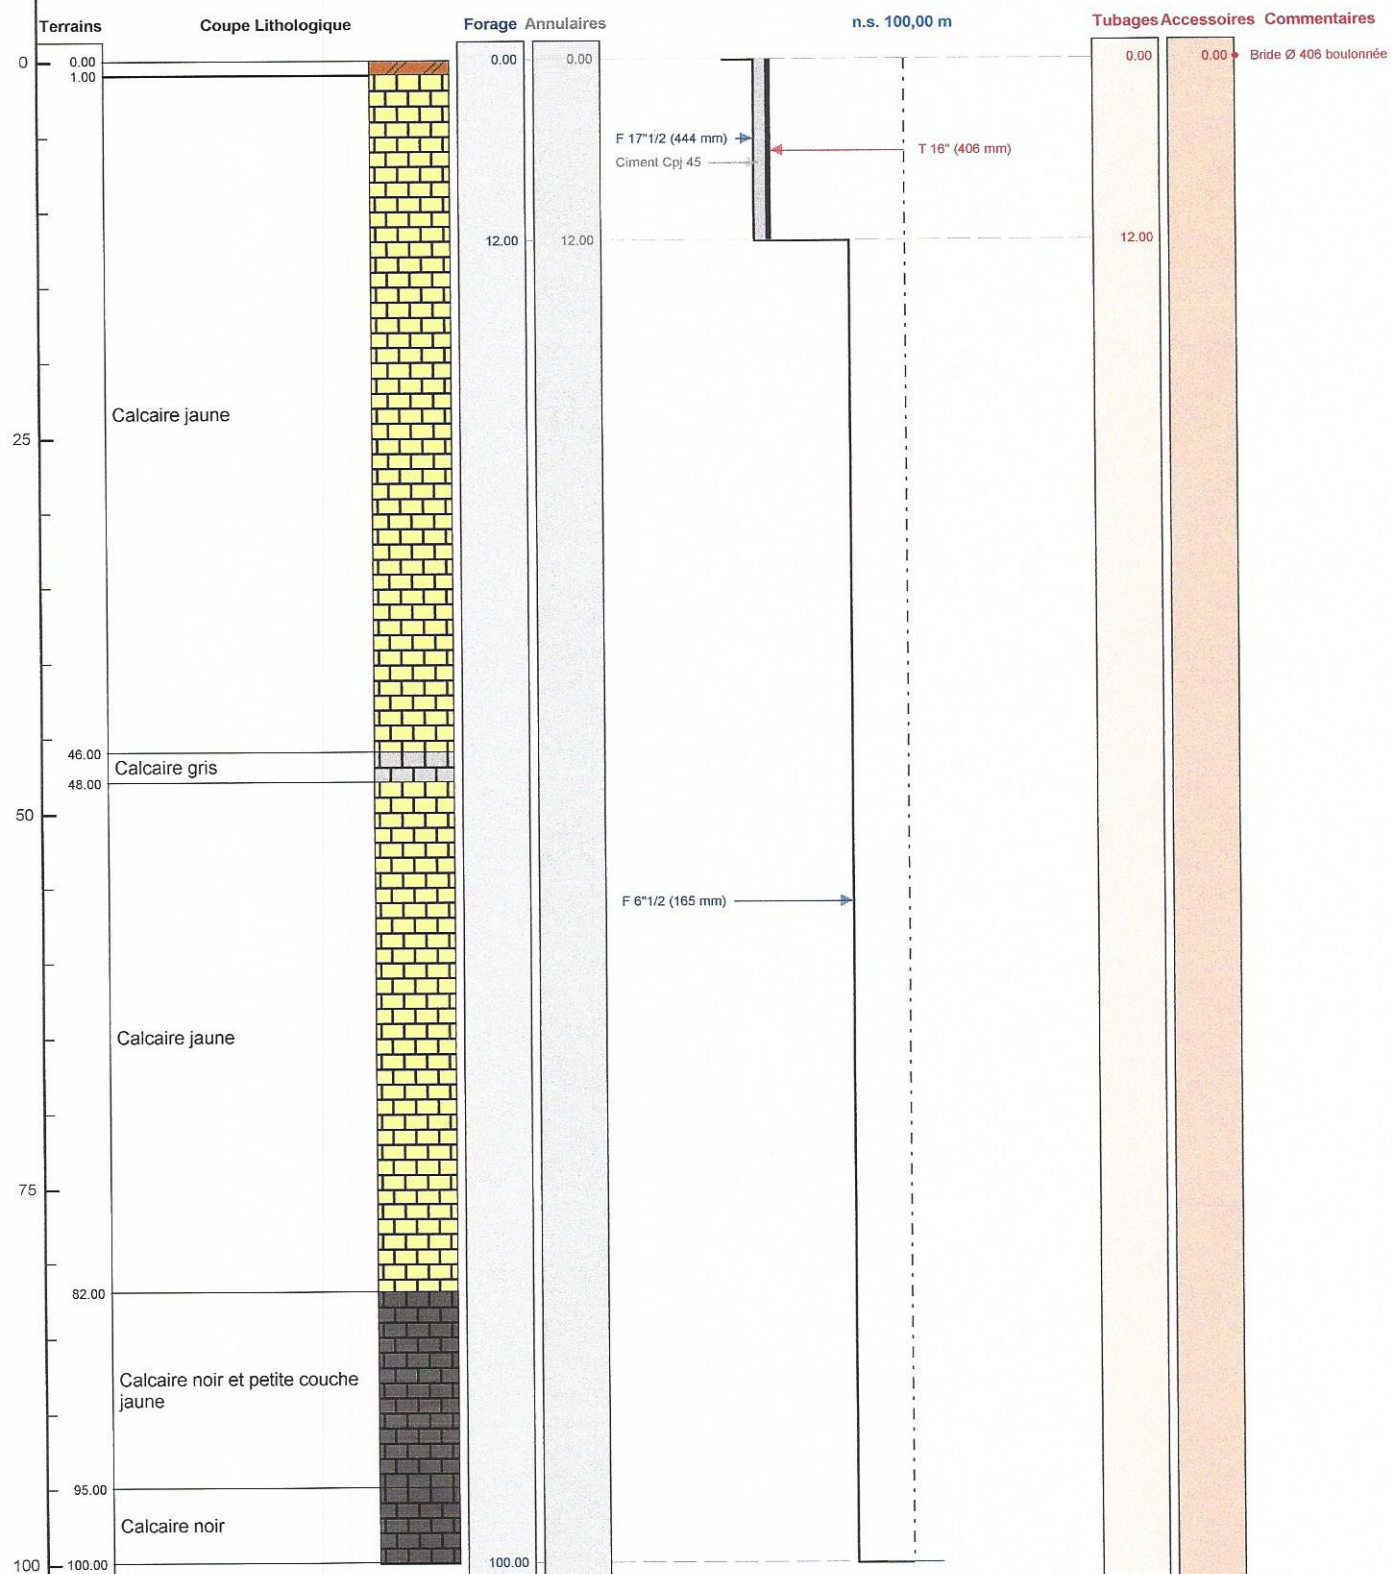

Le 03.03.2017 à V. T. 16
CERTIFIE CONFORME A L'OUVRAGE EXECUTE
Tampon et signature du chef d'entreprise