

# FORAGE POSTE

Client :

BGRM

Maitre d'oeuvre :

SAFEGE

Localisation de l'ouvrage :

Place de la poste

57150

CREUTZWALD

Travaux réalisés :

du : 28/06/2016 au : 06/07/2016

1/1

Coordonnées de l'ouvrage :

Géographique

Longitude (X): 006°41'21,83"E


Latitude (Y): 049°12'21,83"N

Altitude sol (Z): +208,000 m

Echelle : 1/440

Profondeurs en m au-dessous du repère zéro sol (signe + au-dessus)

Nombre de forages : 1

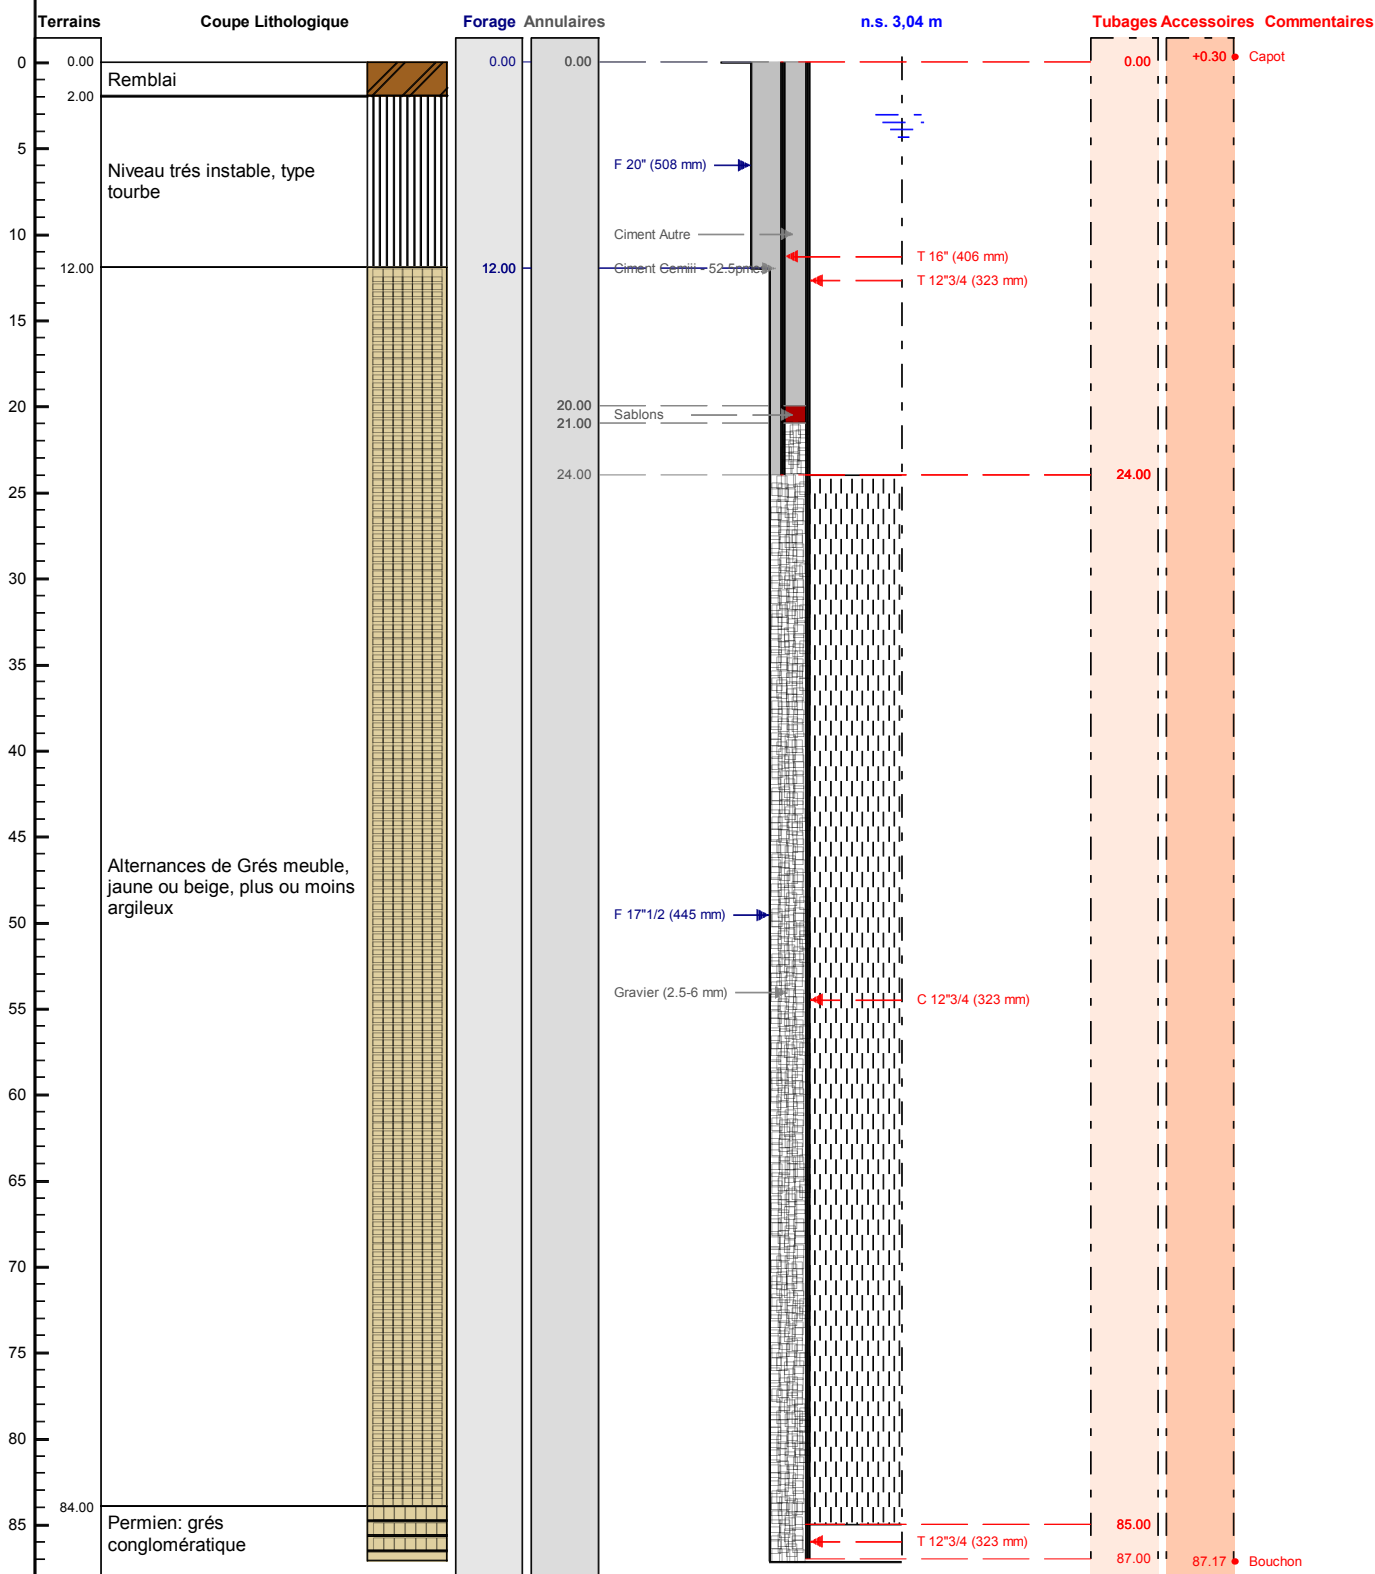

Le ..... à .....  
CERTIFIE CONFORME A L'OUVRAGE EXECUTE  
Tampon et signature du chef d'entreprise

Géographique Long.: 006°41'21,83"E Lat.: 049°12'21,83"N Alt.: +208,000 m

PAGE: 3