Code BSS : / X

PIEZOMETRE BSS002PZCJ

Client : SMNPR

Maitre d'oeuvre : SMNPR

Localisation de l'ouvrage : Passage à Gué Villelongue de la Salanque

66140 CANET EN ROUSSILLON

Travaux réalisés : 1\1
du : 09/01/2017 au : 25/01/2017

Coordonnées de l'ouvrage :
Géographique
Longitude (X): 002°59'8"E
Latitude (Y): 042°42'46"N
Altitude sol (Z): +9,000 m

Echelle : 1/118

Profondeurs en m au-dessous du repère zéro sol (signe + au-dessus)

Nombre de forages : 1

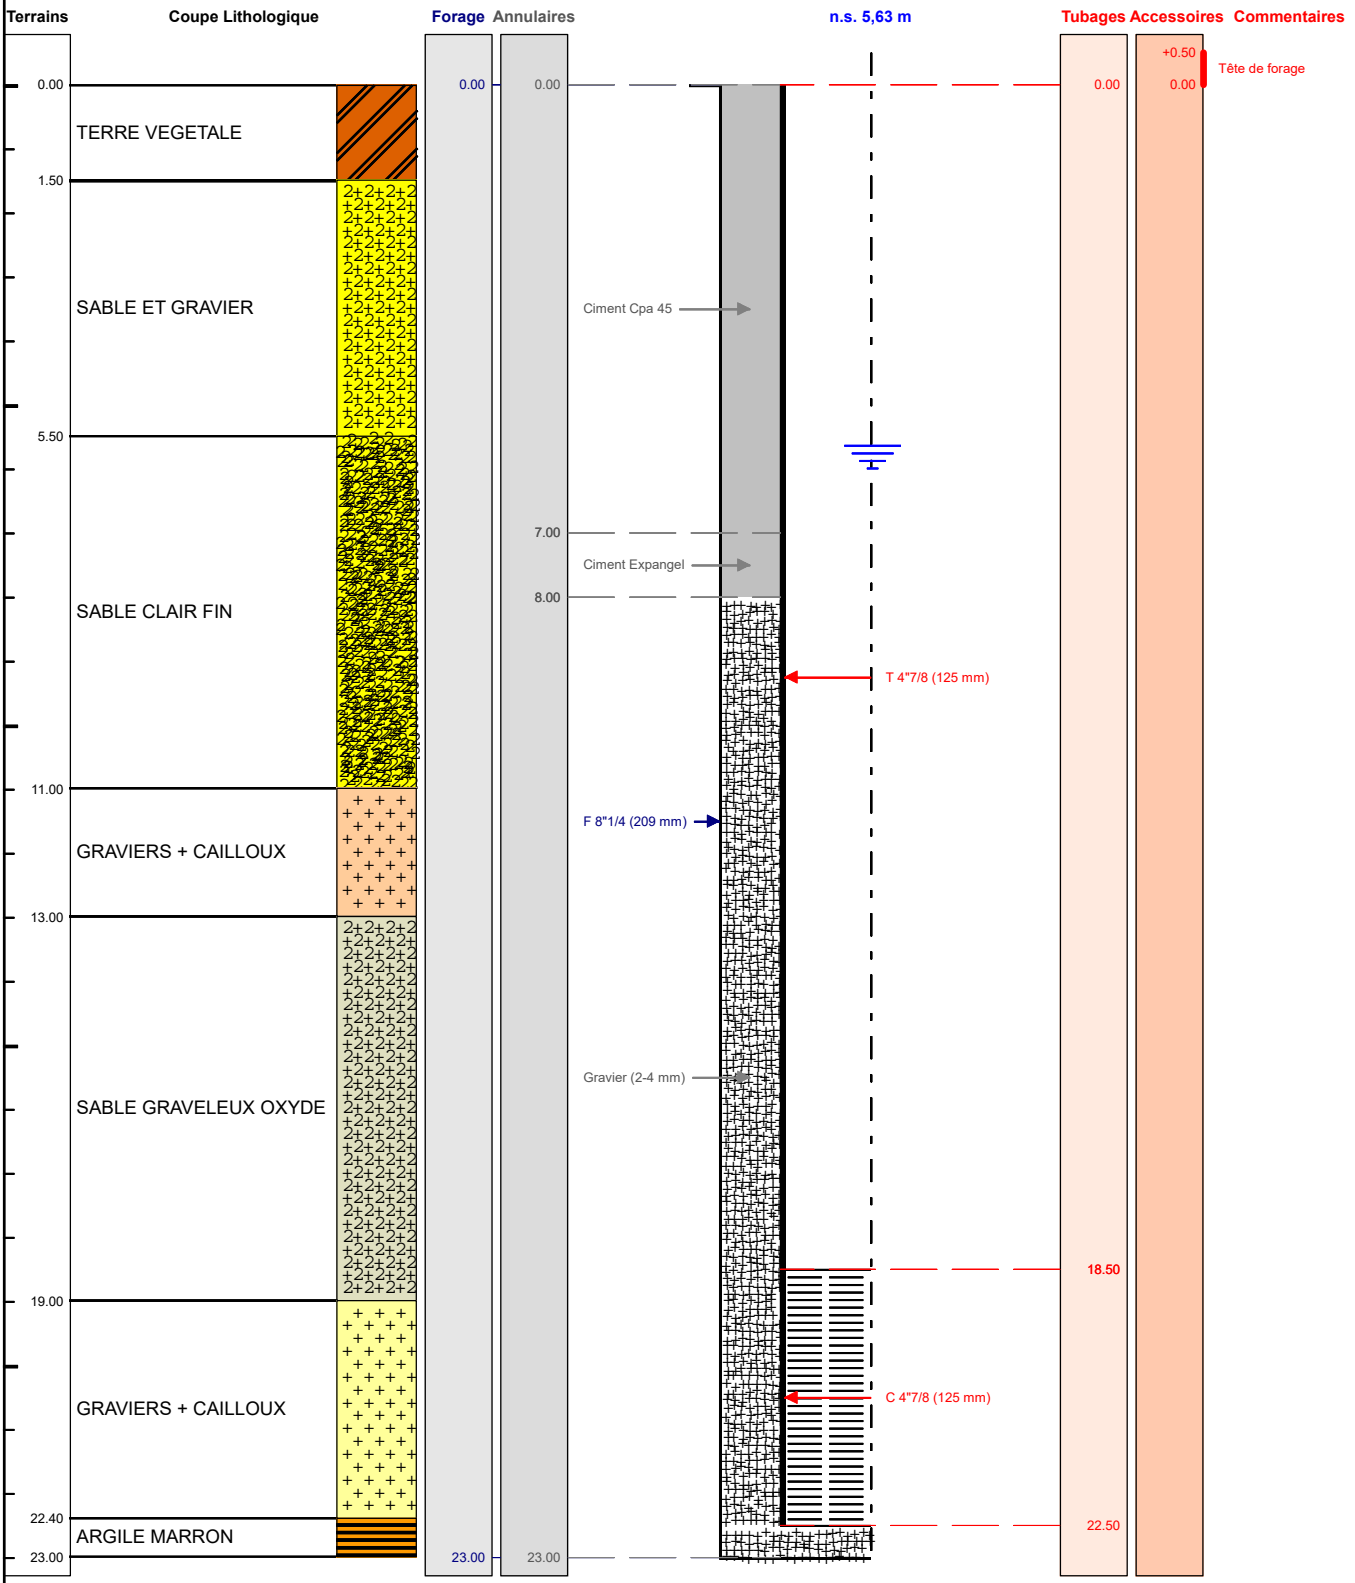

Le ...../...../..... à .....
CERTIFIE CONFORME A L'OUVRAGE EXECUTE
Tampon et signature du chef d'entreprise