

PIEZOMETRE

Client :

Maitre d'oeuvre :

Localisation de l'ouvrage : **SYNDICAT EAU ET ASSAINISSEMENT DES 3 CAN**
ANTEA GROUP
Champ captant d'Artix - Puits P1
64170 ARTIX

Travaux réalisés :

du : 17/05/2017 au : 17/05/2017

111

Coordonnées de l'ouvrage :

Lambert 1 carto métrique

X:

0

Y:


0

Z altitude sol:

+0,000 m

Echelle : 1/30

Profondeurs en m au-dessous du repère zéro sol (signe + au-dessus)

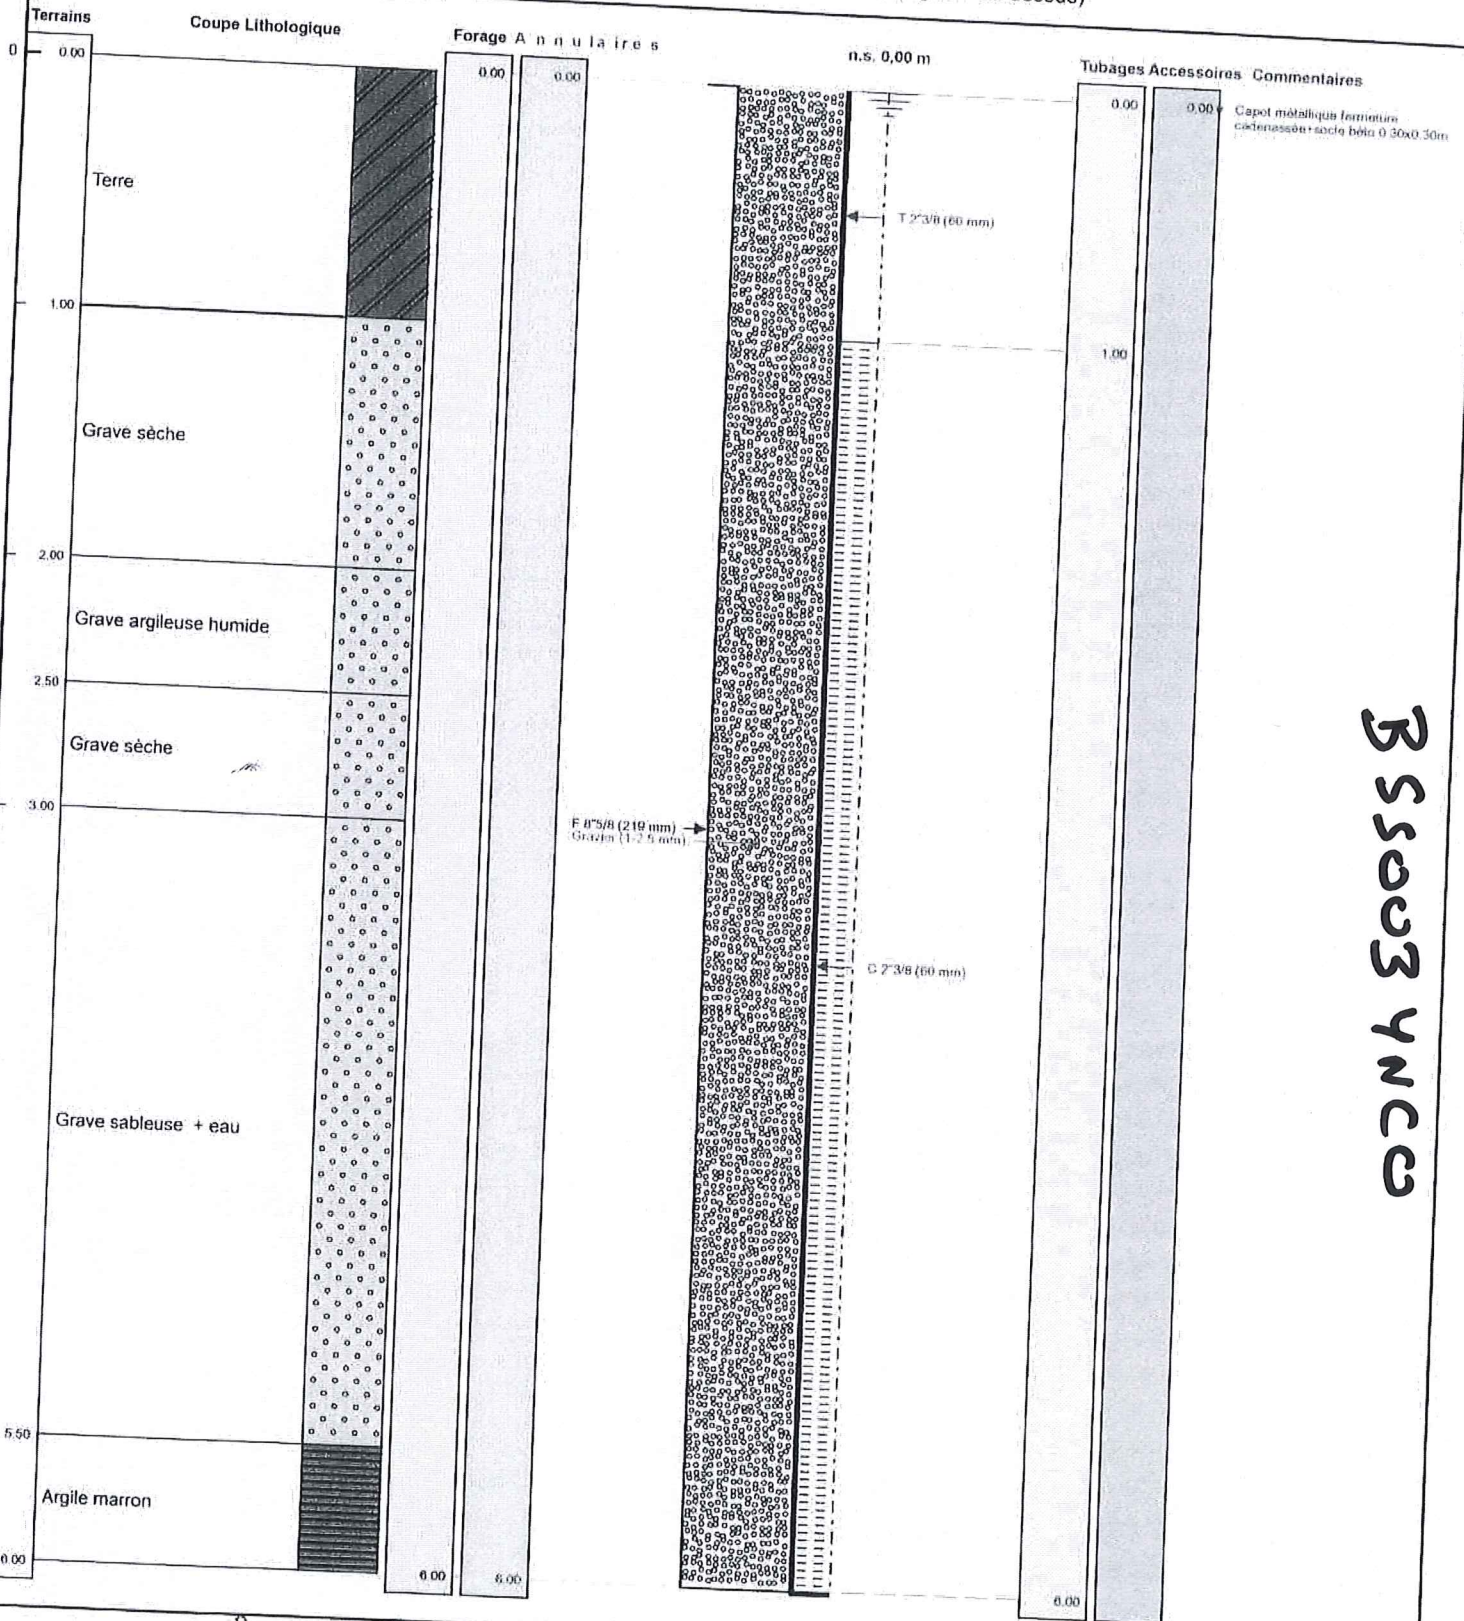

Le 30.05.2017 à Saint-Gours-de-Marenne
CERTIFIE CONFORME A L'OUVRAGE EXECUTE
Tampon et signature du chef d'entreprise

SARL PROSPER FORAGES

Route de la gare

40130 SAINT-GOURS-DE-MARENNE

Tél. 05 58 57 48 58

Siret 402 874 323 00019

Lambert 1 carto métrique

X:

0

Y:

0

Z:

+0,000 m

PAGE: 3