

FORAGE D'EAU


Travaux réalisés : 111
du : 03/03/2008 au : 03/03/2008

Client : **MONSIEUR NOETINGER**
Maitre d'oeuvre : **JEAN MIAS**
Localisation de l'ouvrage : **Mas palegry**
66000 PERPIGNAN

Coordonnées de l'ouvrage :
Lambert 3 carto métrique
X: 423 928
Y: 3 025 405
Z altitude sol: +0,000 m

Echelle : 1/347

Profondeurs en m au-dessous du repère zéro sol (signe + au-dessus)

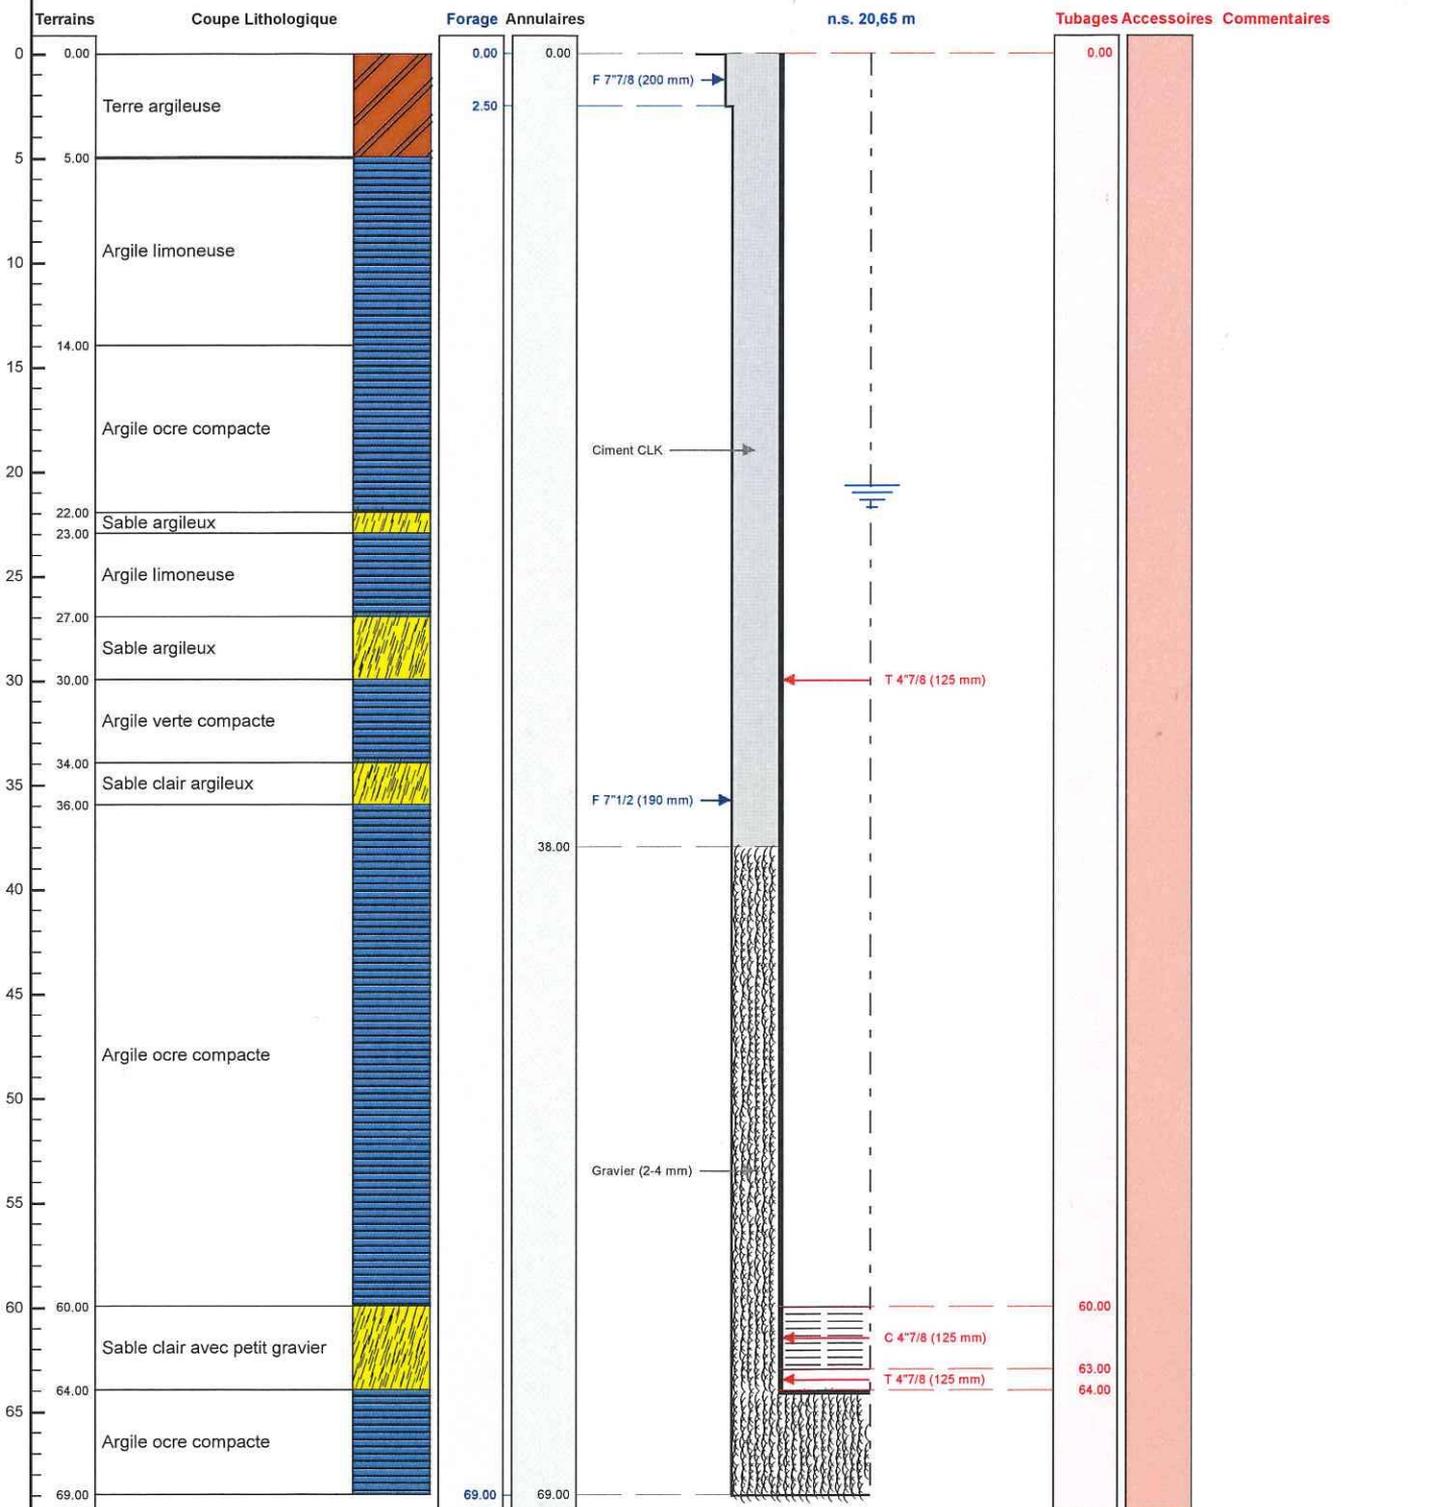

Le/...../..... à
CERTIFIE CONFORME A L'OUVRAGE EXECUTE
Tampon et signature du chef d'entreprise