


FORAGE D'ESSAI (FE1) - BOUSANCE		Travaux réalisés : du : 18/10/2010 au : 28/10/2010	1/1
Client :	SDE	Coordonnées de l'ouvrage : Lambert 2 étendu métrique Longitude (X): 425 919 Latitude (Y): 2 396 264 Altitude sol (Z): +273,000 m	
Maitre d'oeuvre :	SDE		
Localisation de l'ouvrage :	Bousance		
	61320 ST DIDIER SOUS ECOUVES		

Echelle : 1/668

Profondeurs en m au-dessous du repère zéro sol (signe + au-dessus)

Nombre de forages : 1

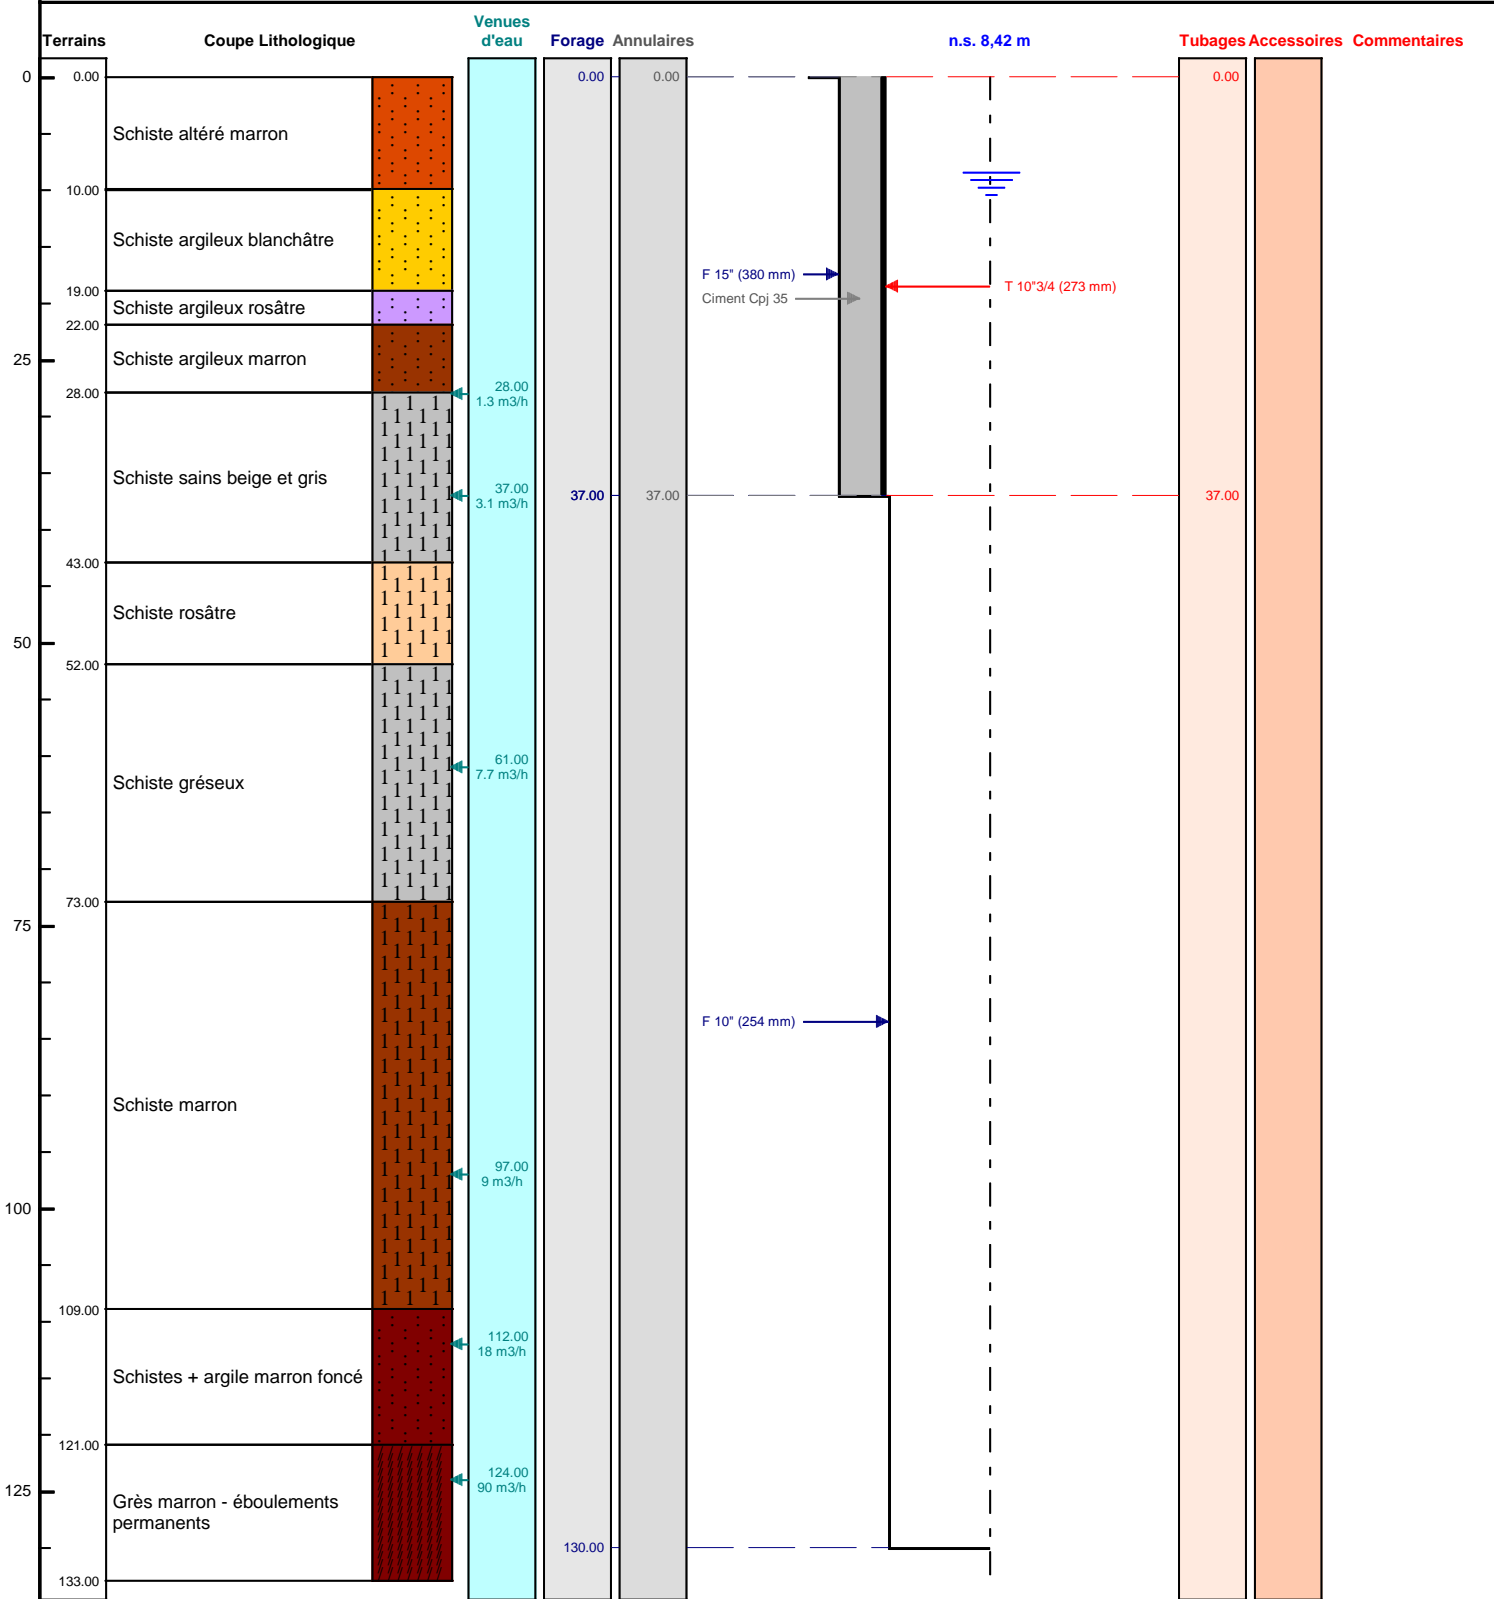

Le/...../..... à

CERTIFIE CONFORME A L'OUVRAGE EXECUTE

Tampon et signature du chef d'entreprise