

## FORAGE D'EAU

Travaux réalisés :  
du : 01/06/2005 au : 01/07/2005

1/1

Client :

SCEA DOMAINE DU LAGUNAN

Maitre d'oeuvre :

SCEA DOMAINE DU LAGUNAN

Localisation de l'ouvrage : Le Lagunan

BSS002PRUH

F25

Coordonnées de l'ouvrage :

Lambert 1 carto métrique

Longitude (X):

0

Latitude (Y):

0


Altitude sol (Z):

+0,000 m

F25

Profondeurs en m au-dessous du repère zéro sol (signe + au-dessus)

Nombre de forages : 1

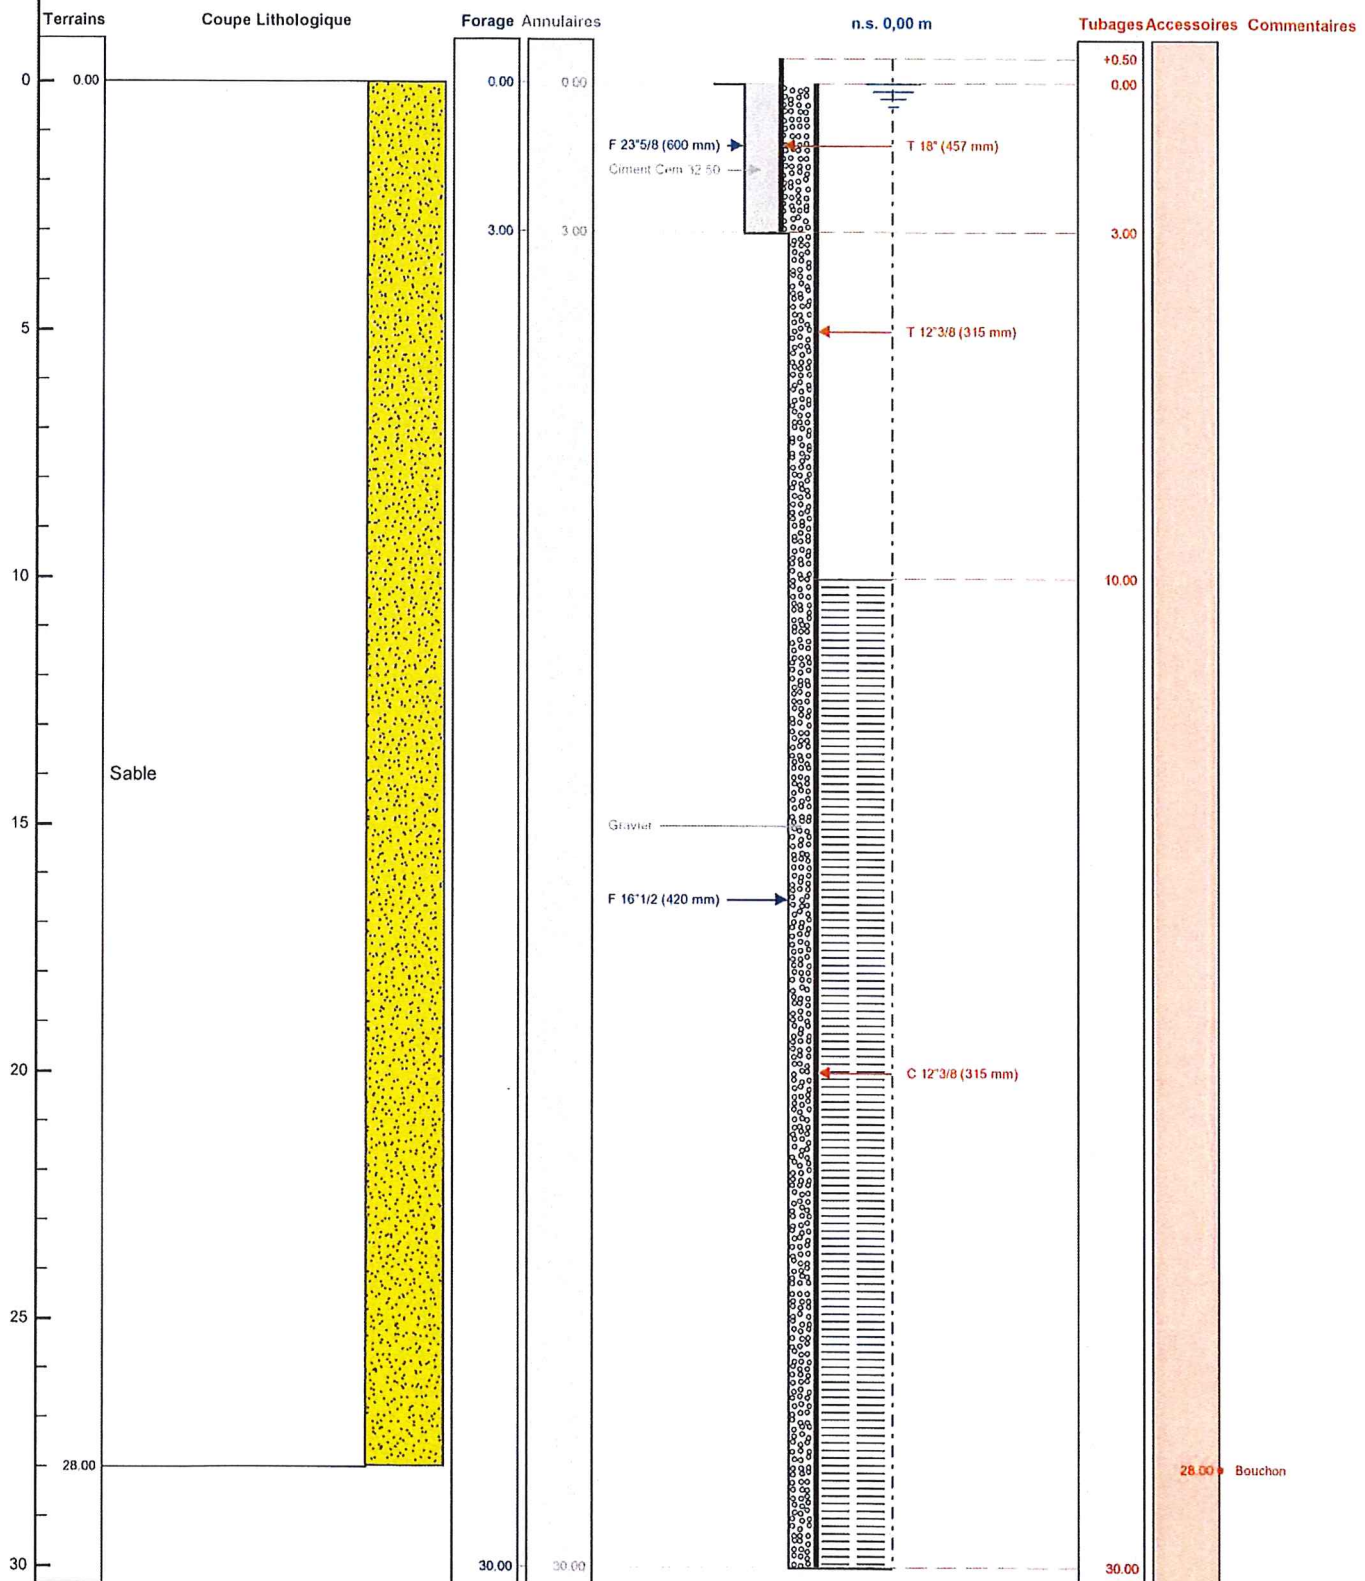

Le ...../...../..... à .....  
CERTIFIE CONFORME A L'OUVRAGE EXECUTE  
Tampon et signature du chef d'entreprise