

FORAGE D'EAU

Travaux réalisés :
du : 17/11/2008 au : 19/11/2008

111


Client :
Maitre d'oeuvre :
Localisation de l'ouvrage :
61600 LE GRAIS

SYNDICAT DEPARTEMENTAL DE L'EAU
SYNDICAT DEPARTEMENTAL DE L'EAU

Coordonnées de l'ouvrage :
Lambert 1 carto métrique
X: 0
Y: 0
Z altitude sol: +0,000 m

Echelle : 1/578

Profondeurs en m au-dessous du repère zéro sol (signe + au-dessus)

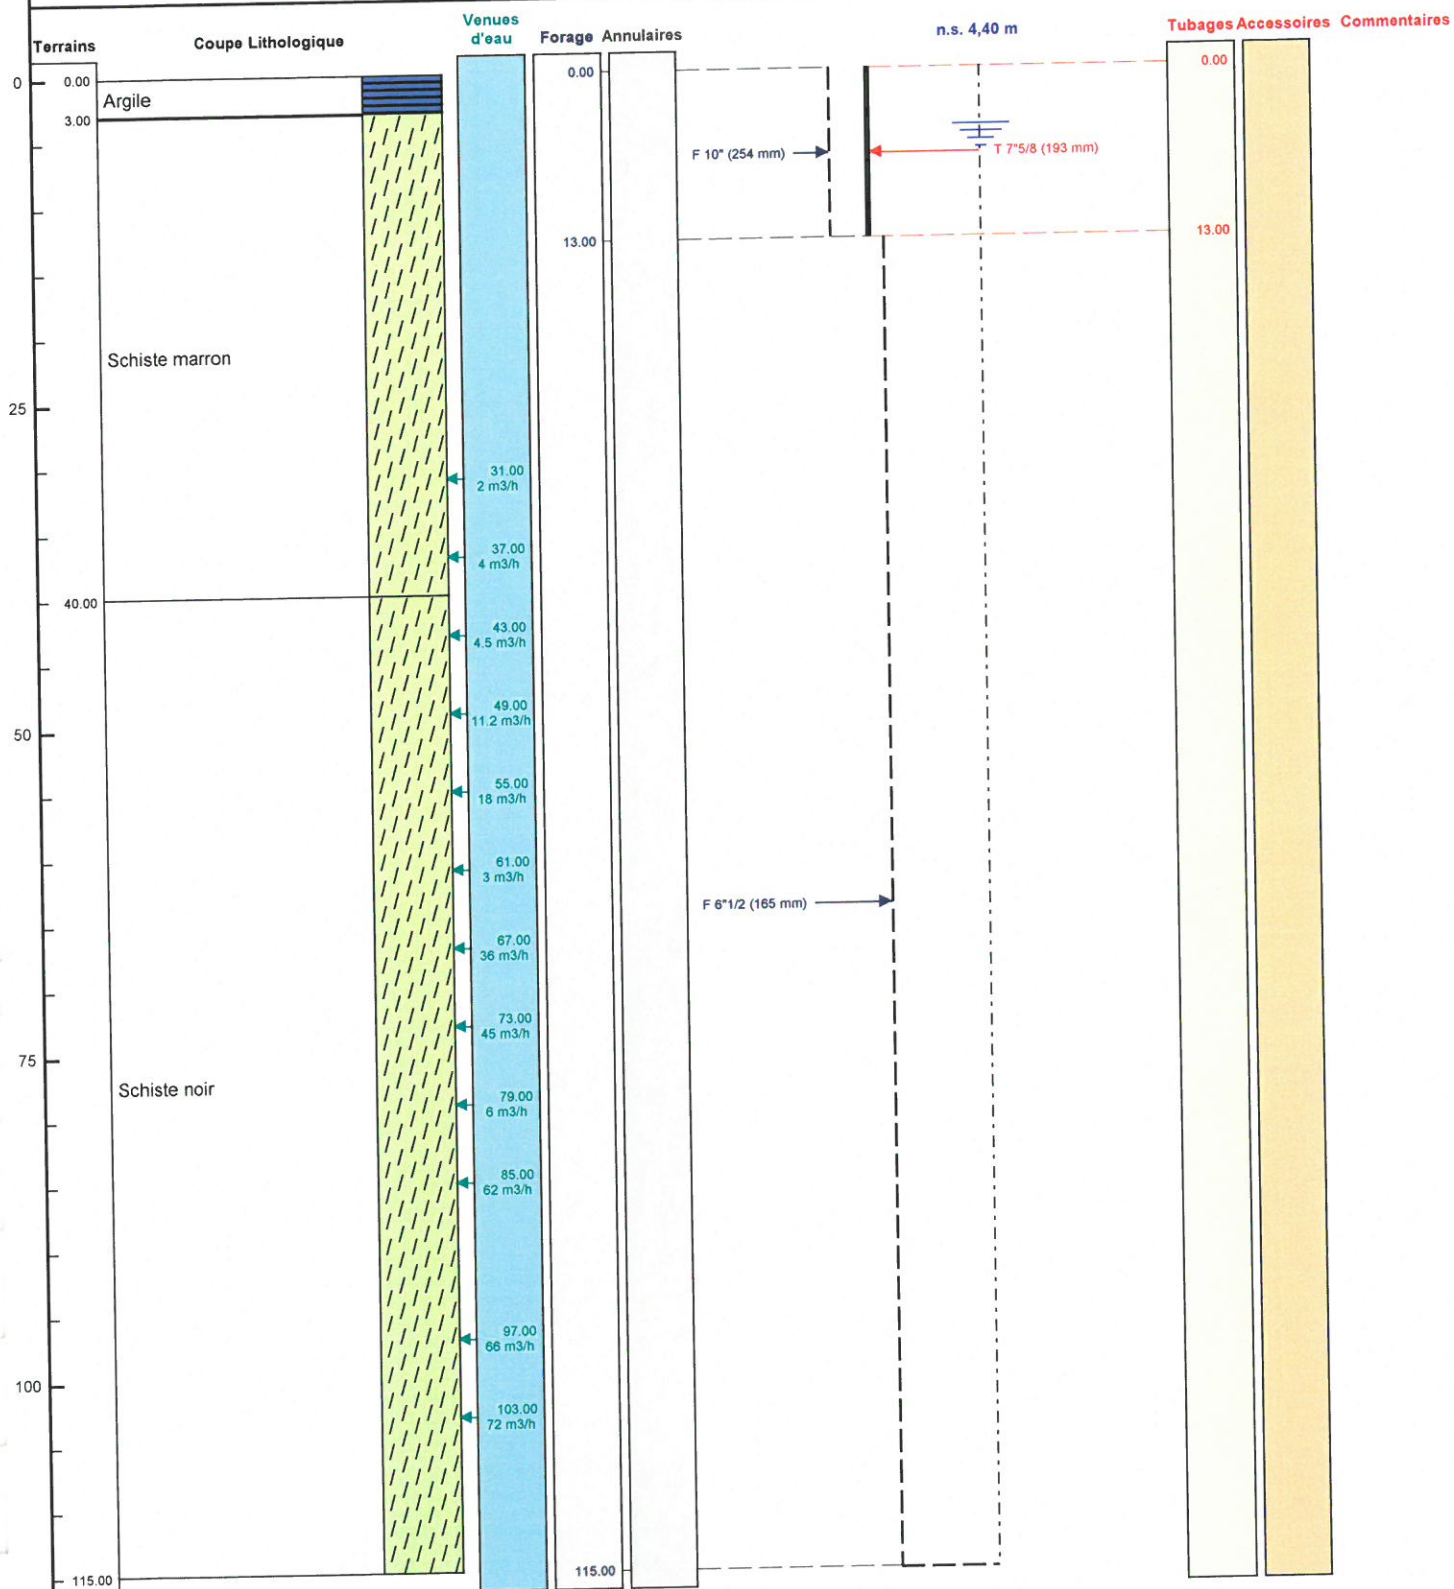

Le/...../..... à
CERTIFIE CONFORME A L'OUVRAGE EXECUTE
Tampon et signature du chef d'entreprise

Lambert 1 carto métrique X: 0 Y: 0 Z: +0,000 m

PAGE: 3