


FORAGE D'ESSAI

Client : SYNDICAT DEPARTEMENTAL DE L'EAU
 Maitre d'oeuvre : SYNDICAT DEPARTEMENTAL DE L'EAU
 Localisation de l'ouvrage : La Briancière
 61600 LE GRAIS

Travaux réalisés : 111
 du : 20/11/2008 au : 03/12/2008
 Coordonnées de l'ouvrage :
 Lambert 1 carto métrique
 X: 0
 Y: 0
 Z altitude sol: +0,000 m

Echelle : 1/608

Profondeurs en m au-dessous du repère zéro sol (signe + au-dessus)

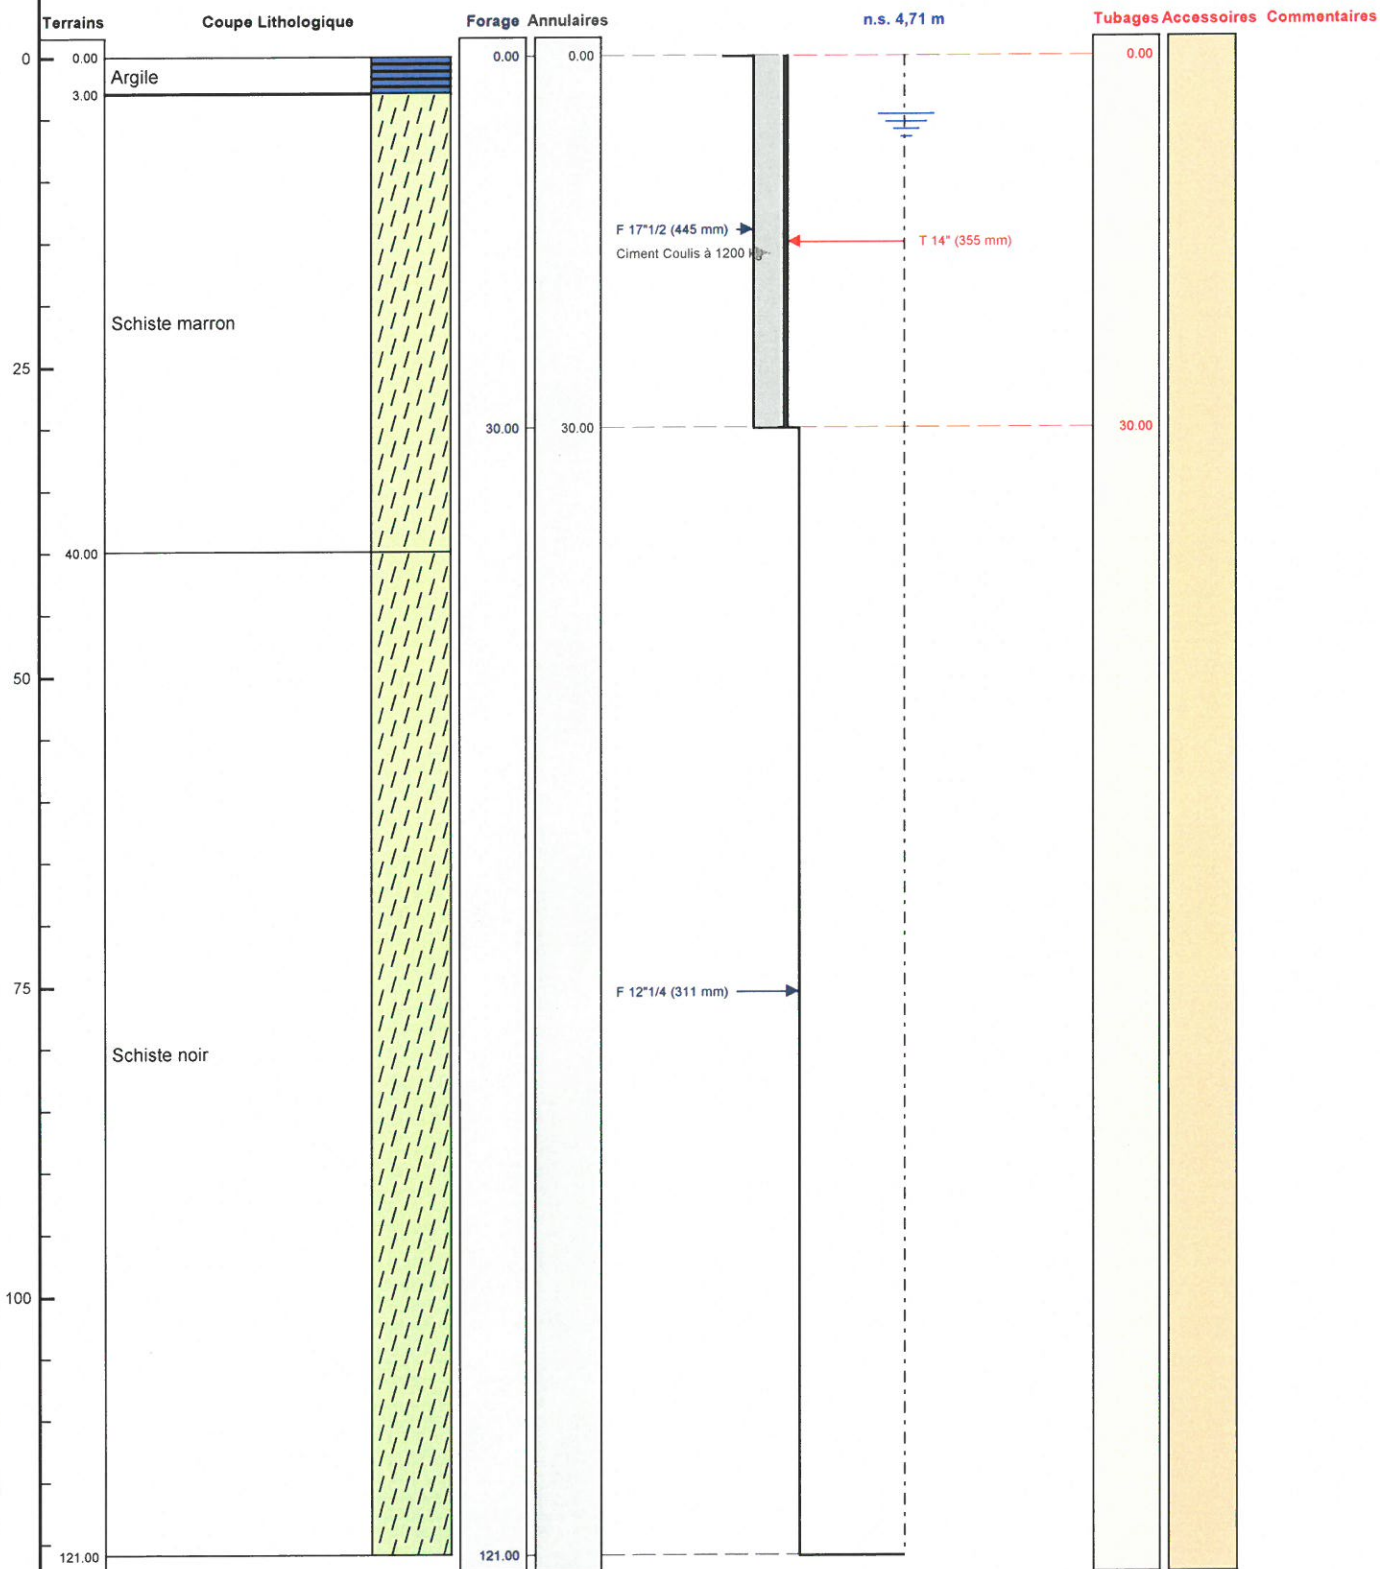

Le à
 CERTIFIE CONFORME A L'OUVRAGE EXECUTE
 Tampon et signature du chef d'entreprise