

SONDAGE


Travaux réalisés : 111
du : 16/10/2008 au : 23/10/2008

Client : SYNDICAT DEPARTEMENTAL DE L'EAU
Maitre d'oeuvre : SYNDICAT DEPARTEMENTAL DE L'EAU
Localisation de l'ouvrage : La Creuse Rue
61600 LONLAY LE TESSON

Coordonnées de l'ouvrage :
Lambert 1 carto métrique
X: 0
Y: 0
Z altitude sol: +0,000 m

Echelle : 1/648

Profondeurs en m au-dessous du repère zéro sol (signe + au-dessus)

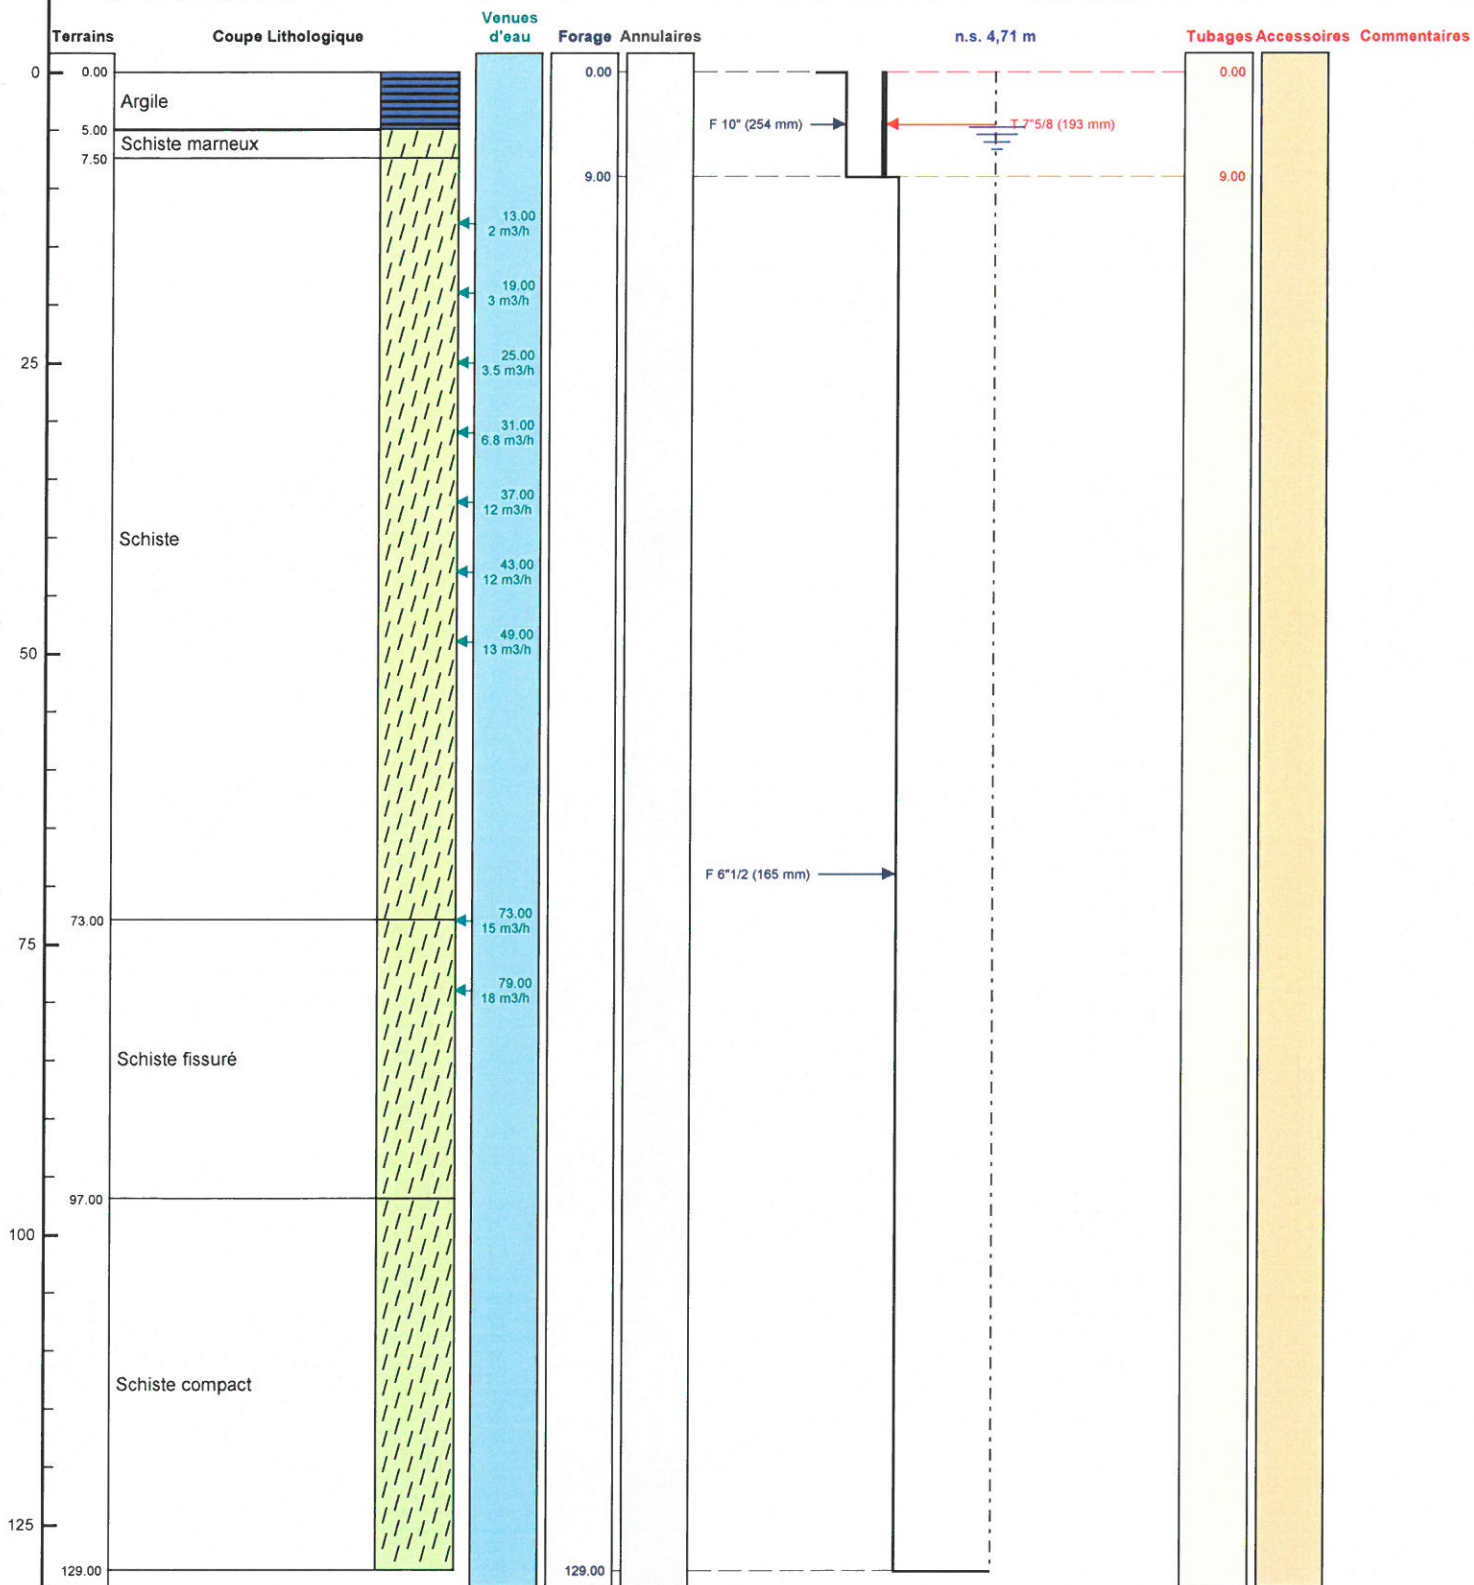

Le/...../..... à
CERTIFIE CONFORME A L'OUVRAGE EXECUTE
Tampon et signature du chef d'entreprise