

FORAGE D'EAU


Client : SYNDICAT DEPARTEMENTAL DE L'EAU
 Maître d'oeuvre : SYNDICAT DEPARTEMENTAL DE L'EAU
 Localisation de l'ouvrage : La Faverie
 61600 LONLAY LE TESSON

Travaux réalisés : 1/1
 du : 24/10/2008 au : 05/11/2008

Coordonnées de l'ouvrage :
 Lambert 1 carto métrique
 X: 0
 Y: 0
 Z altitude sol: +0,000 m

Echelle : 1/698

Profondeurs en m au-dessous du repère zéro sol (signe + au-dessus)

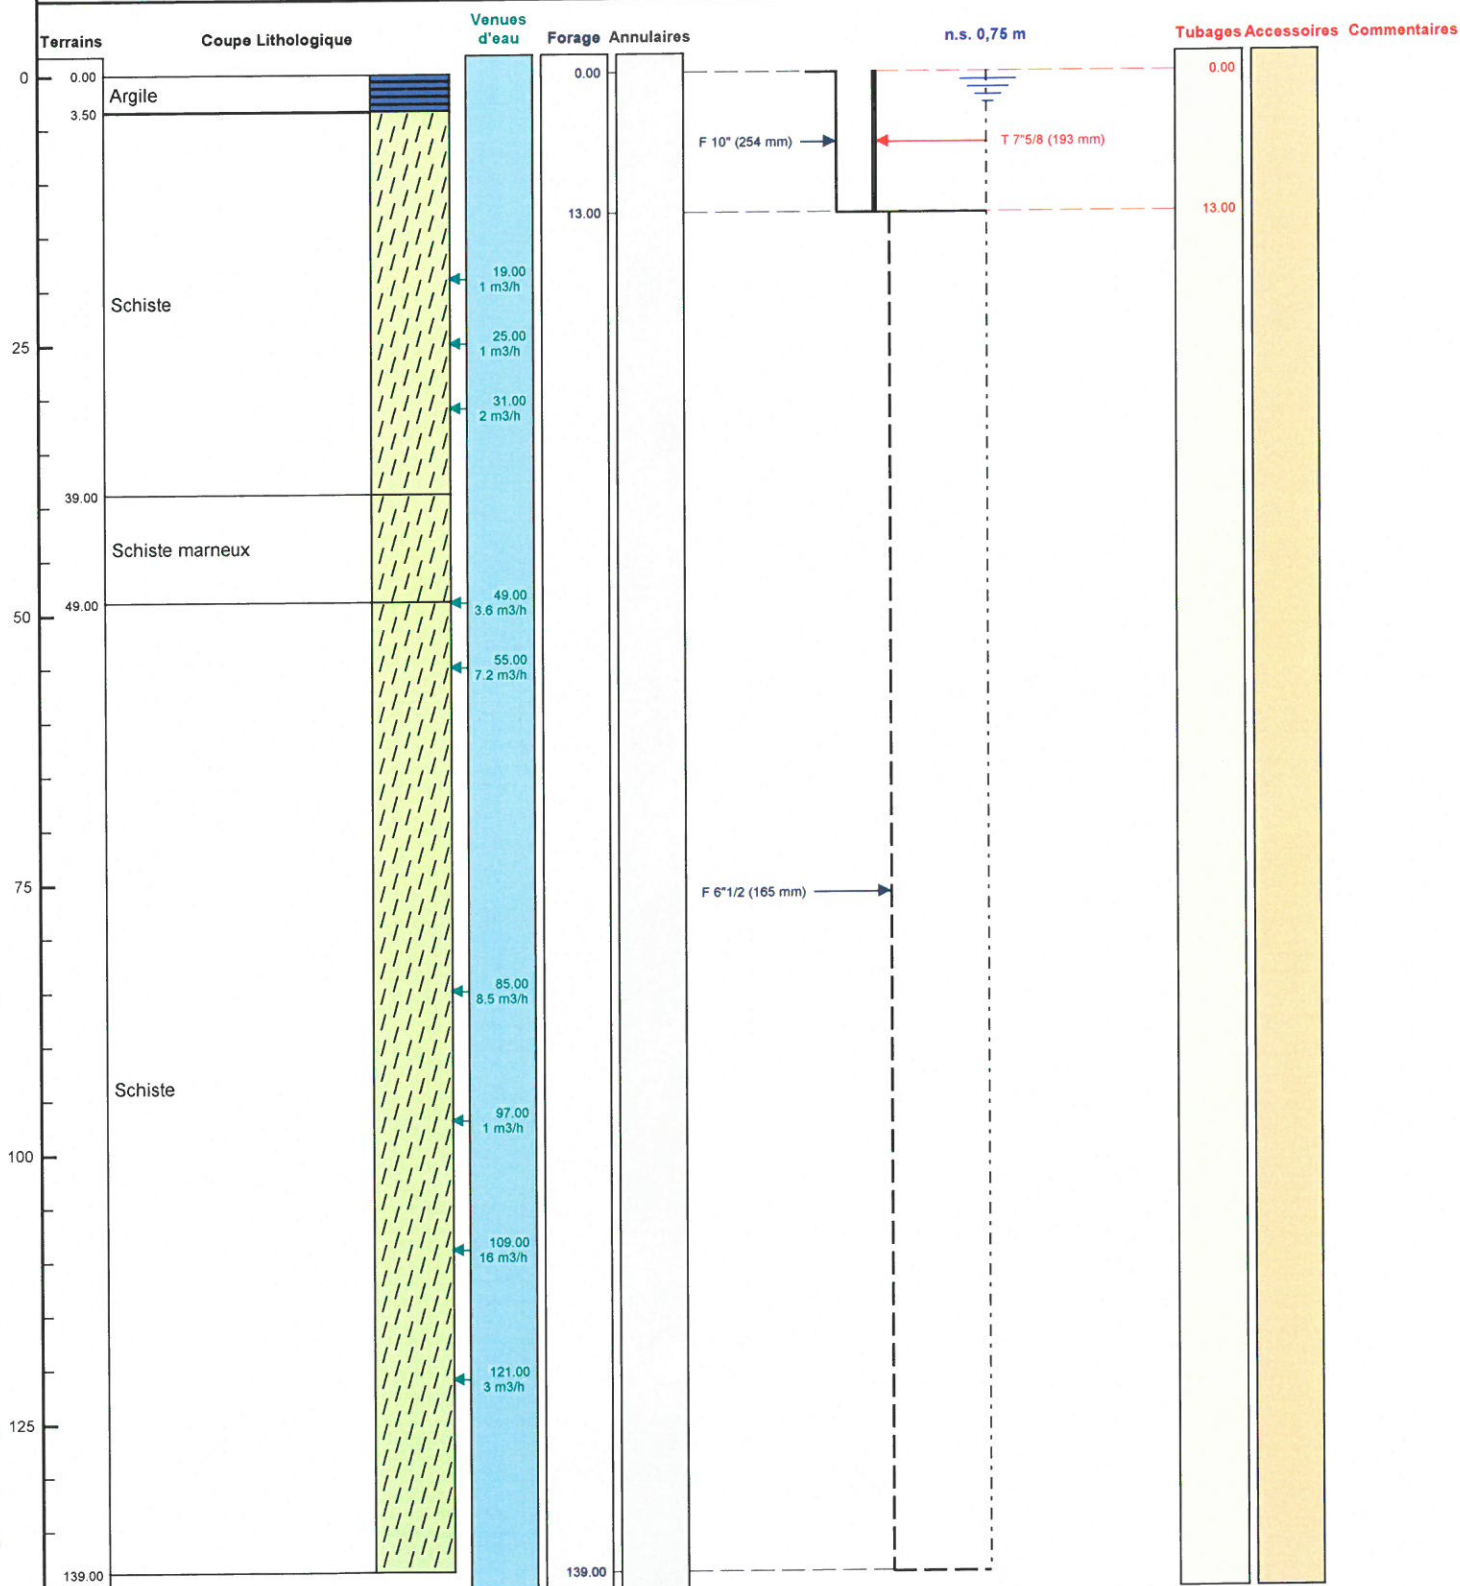

Le/...../..... à
 CERTIFIE CONFORME A L'OUVRAGE EXECUTE
 Tampon et signature du chef d'entreprise