



Fig. n° 1 -

FORAGE D'EXPLOITATION F2 BALARUC LE VIEUX

Date de réalisation 02.09 au 23.09.1993

Coupe géologique

Coupe technique

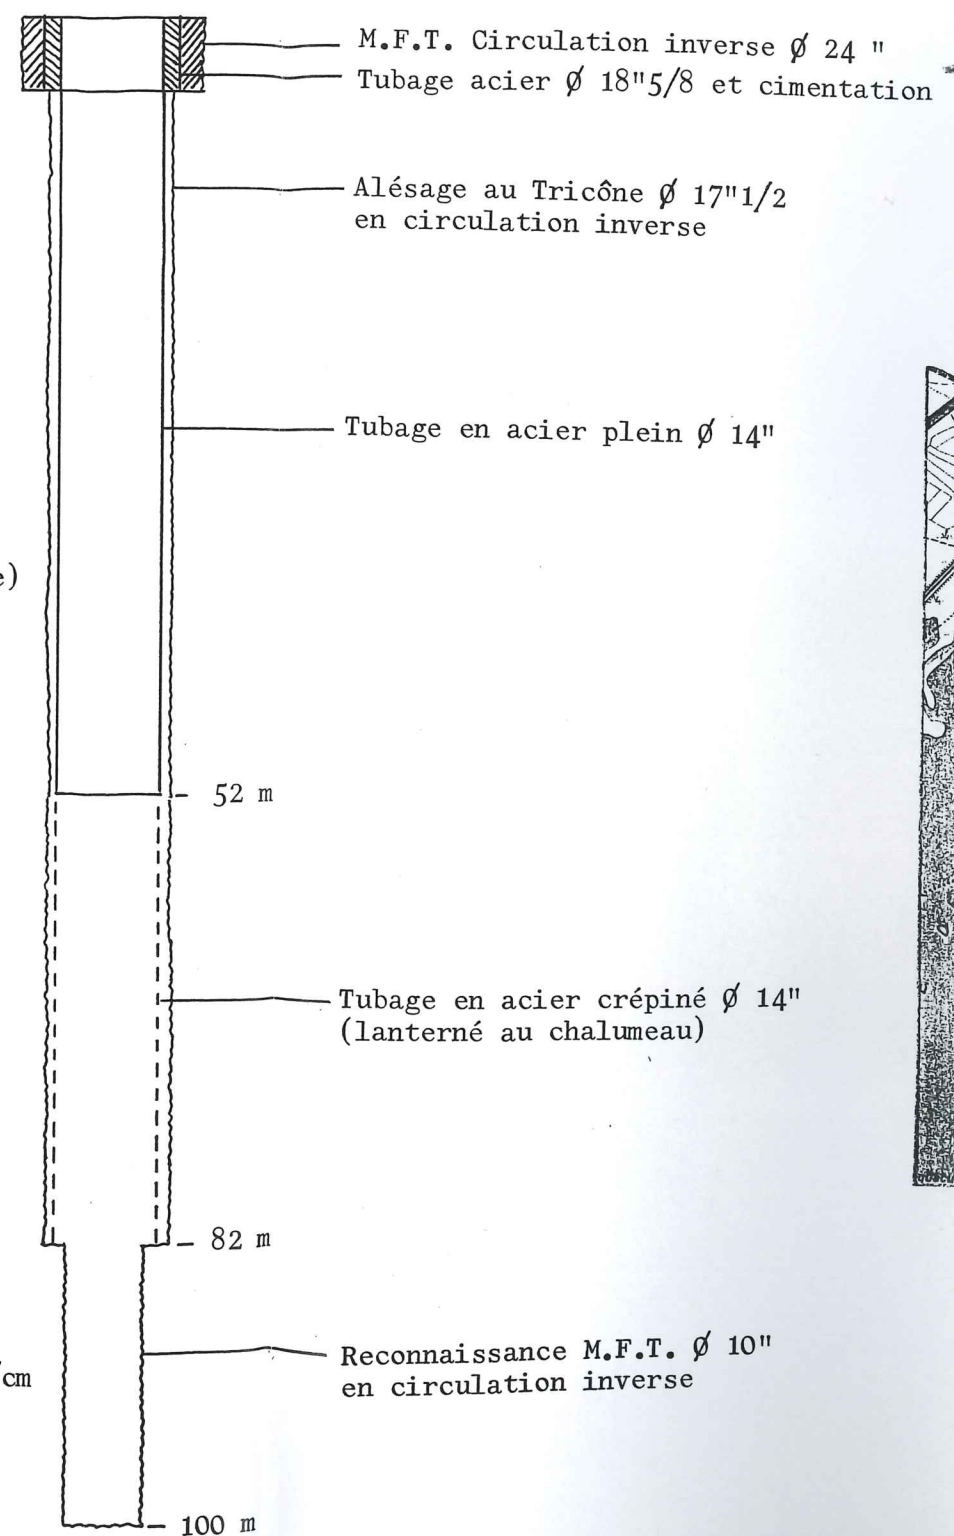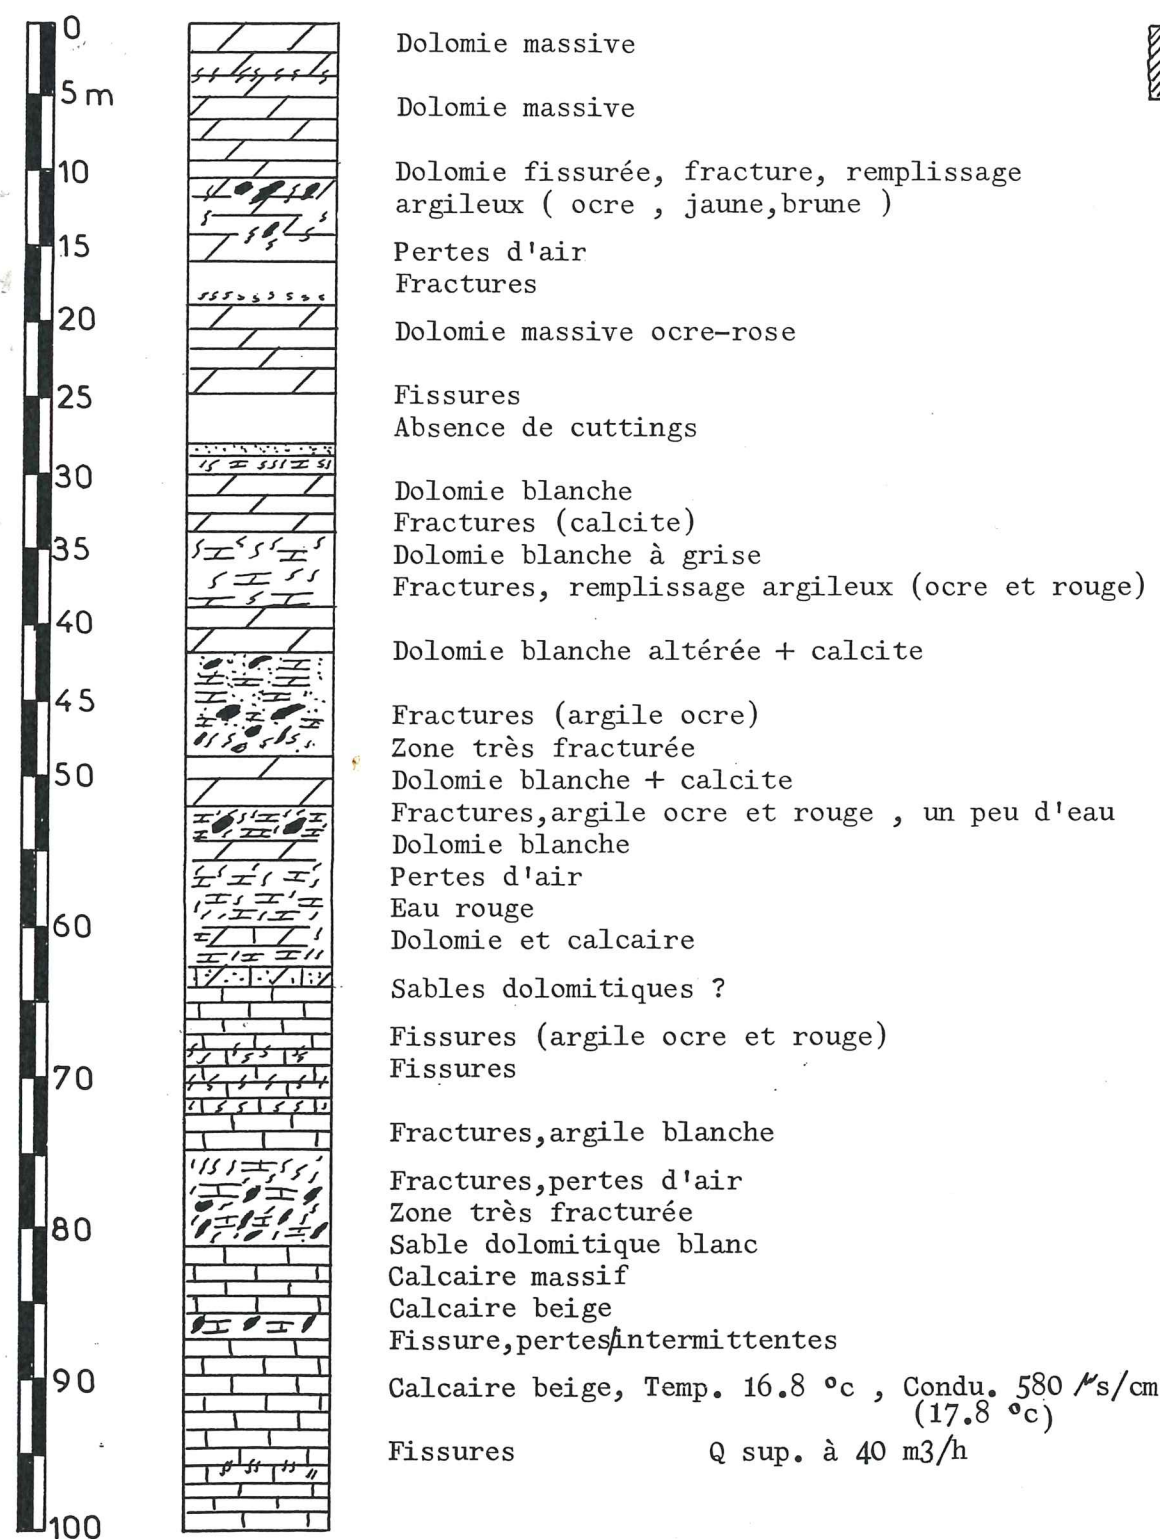

PLAN DE SITUATION

