

Code BSS : 03435X0180 / FCAP1

PUITS DE CAPTAGE

Travaux réalisés :
du : 16/02/2016 au : 25/02/2016

1/1

Client :

SCA TISSUE FRANCE

Maitre d'oeuvre :

PLUME ECI

Localisation de l'ouvrage :

11 route industrielle
68320 KUNHEIM

Coordonnées de l'ouvrage :

Géographique

Longitude (X): 007°33'29,1"E


Latitude (Y): 048°04'10,59"N

Altitude sol (Z): +185,000 m

Echelle : 1/131

Profondeurs en m au-dessous du repère zéro sol (signe + au-dessus)

Nombre de forages : 1

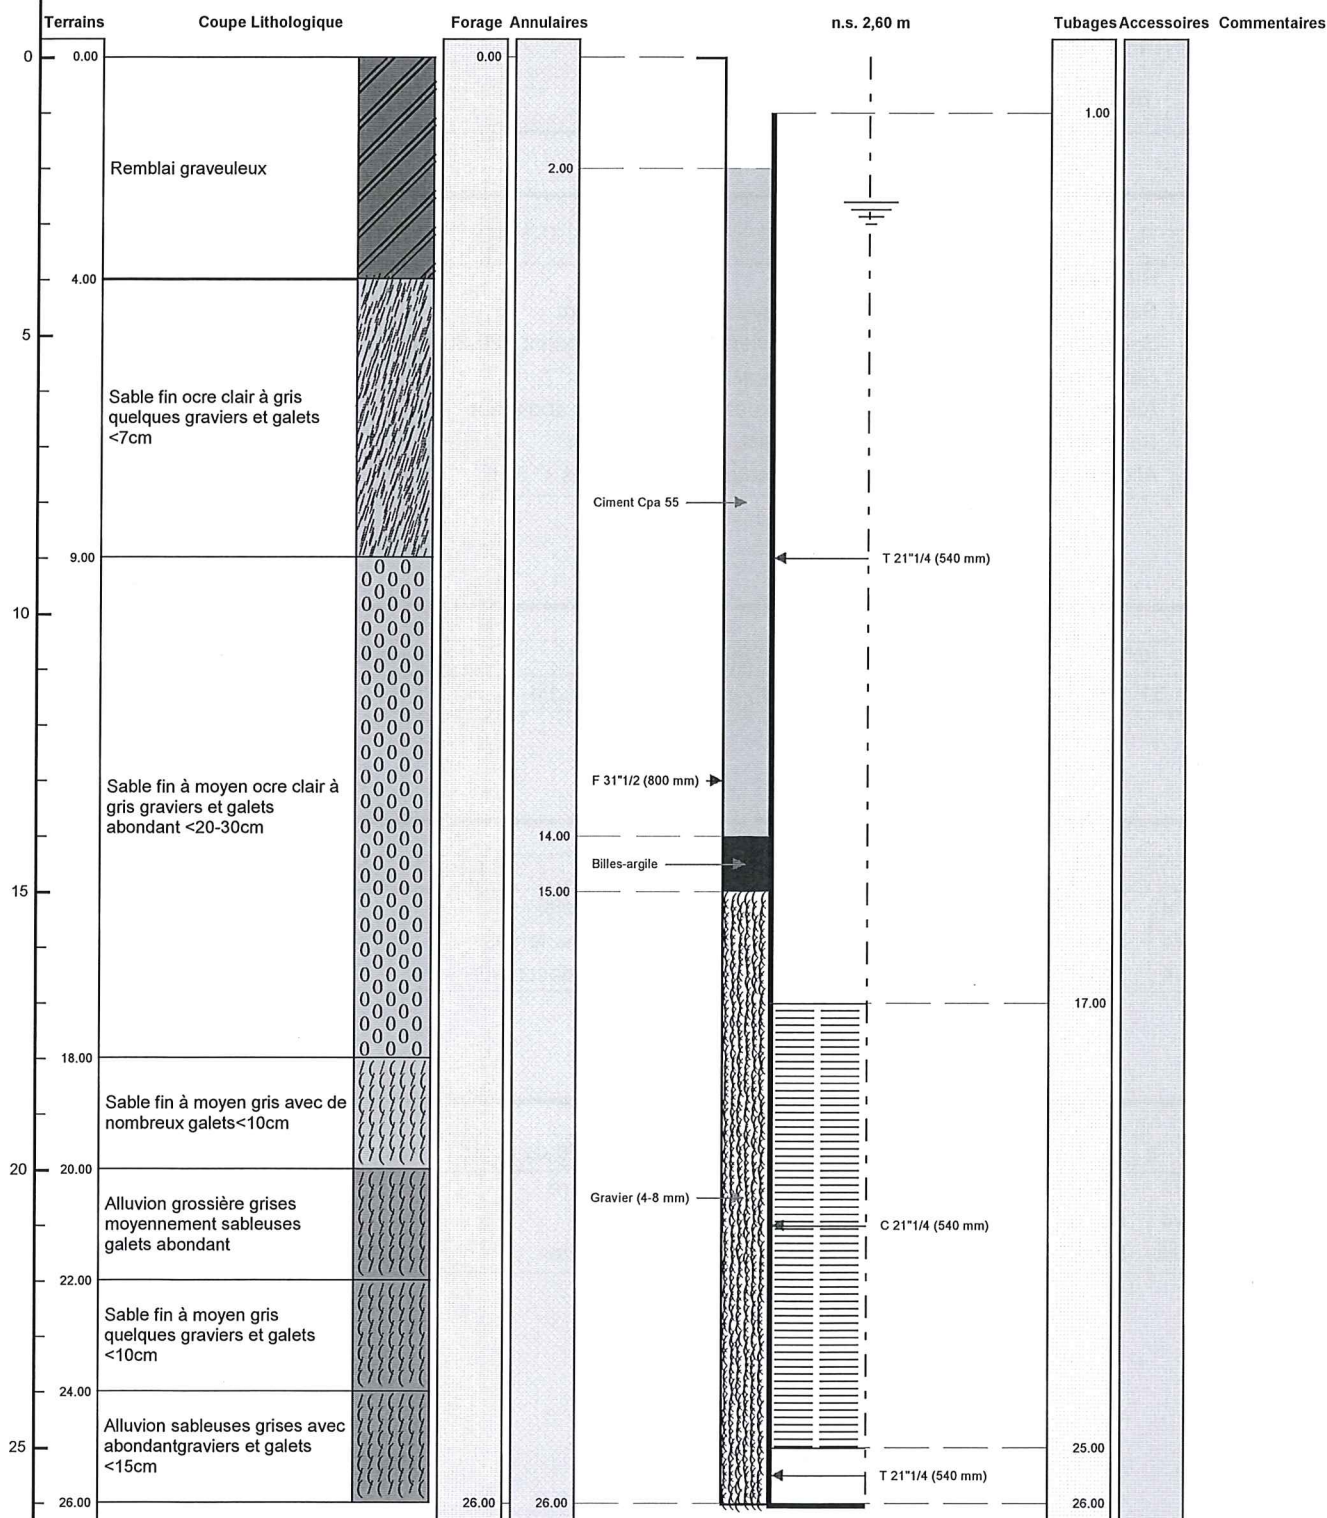

Le/...../..... à
CERTIFIE CONFORME A L'OUVRAGE EXECUTE
Tampon et signature du chef d'entreprise

Géographique Long.: 007°33'29,1"E Lat.: 048°04'10,59"N Alt.: +185,000 m

PAGE: 4