

## FORAGE D'EAU IRRIGATION

Travaux réalisés :  
du : 07/08/2017 au : 11/08/2017

111

Client : EARL LA BOUSTARINE

Maitre d'oeuvre : EARL LA BOUSTARINE

Localisation de l'ouvrage : Chouzy

41500 LA CHAPELLE ST MARTIN EN PLAIN

## Coordonnées de l'ouvrage :

Lambert-93 métrique

Longitude (X): 569 757


Latitude (Y): 6 680 008

Altitude sol (Z): +0,000 m

Echelle : 1/259

Profondeurs en m au-dessous du repère zéro sol (signe + au-dessus)

Nombre de forages : 1

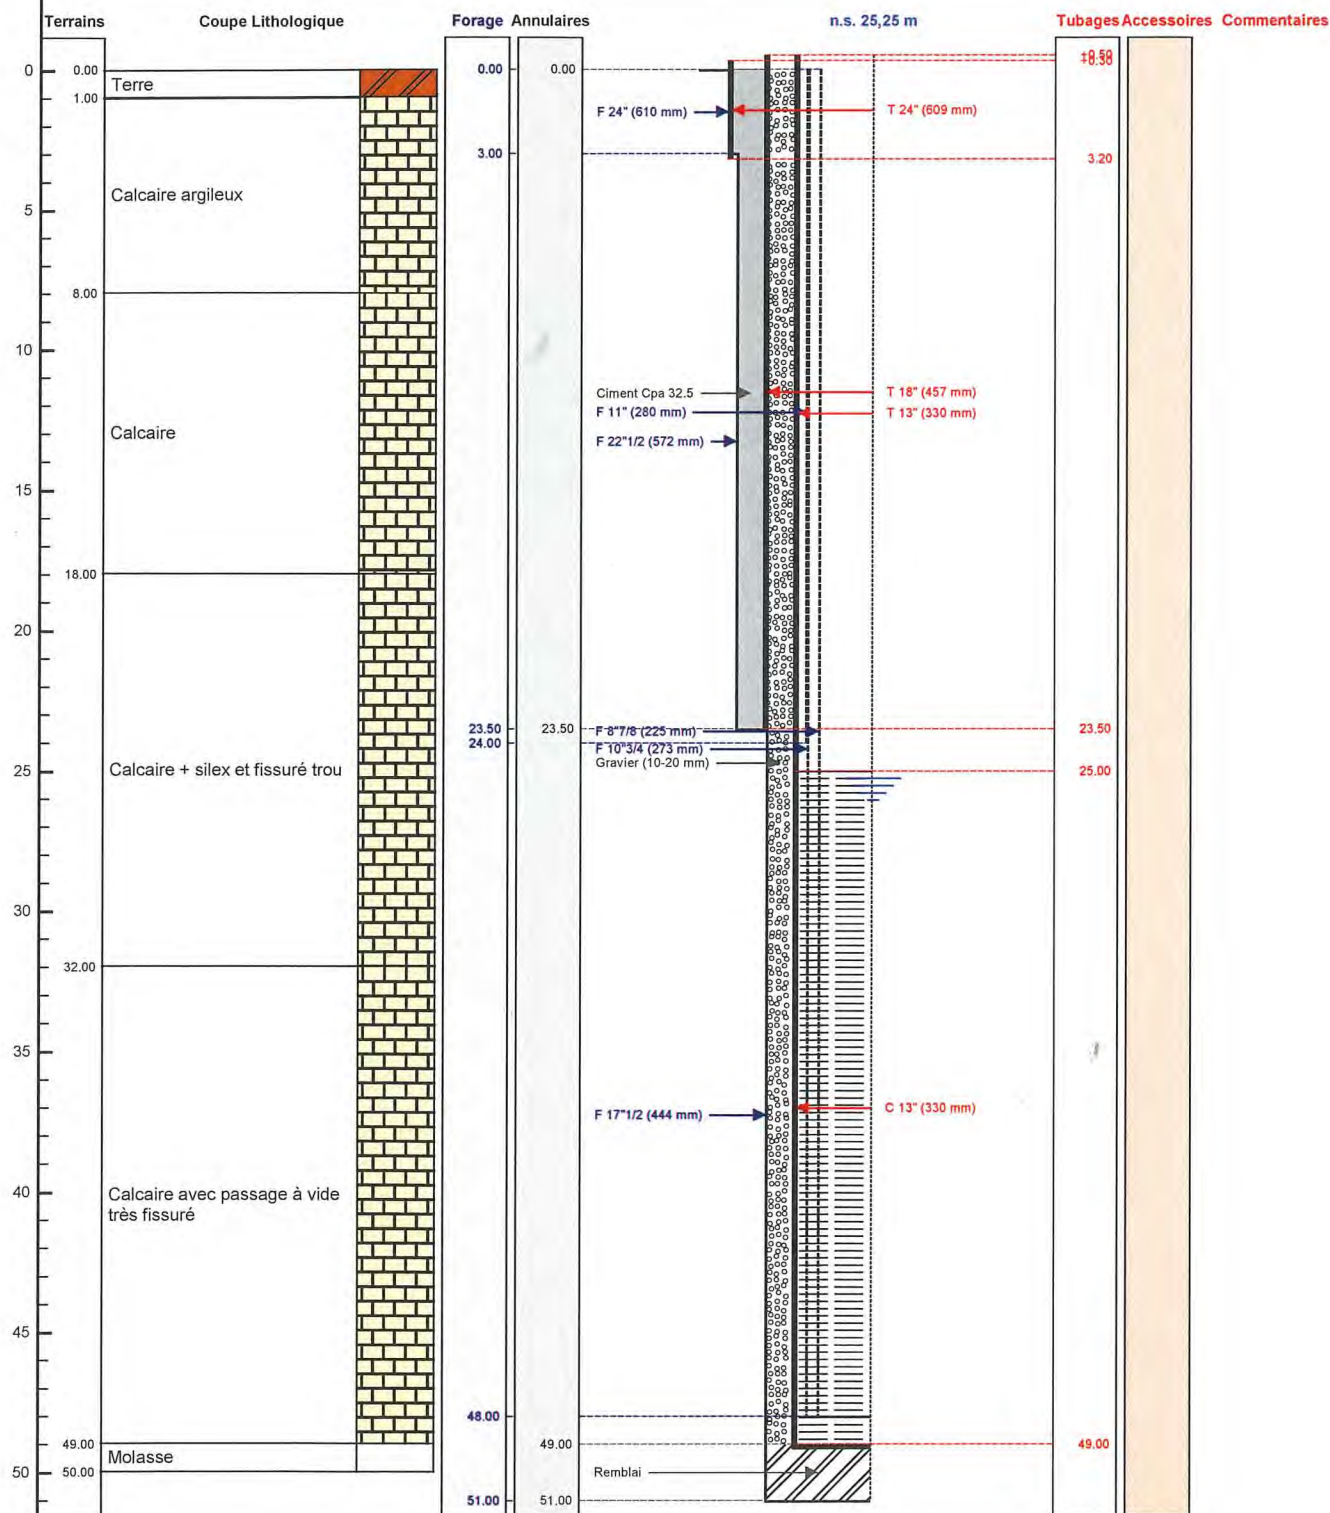

Le ..... à .....

CERTIFIE CONFORME A L'OUVRAGE EXECUTE

Tampon et signature du chef d'entreprise