

## FORAGE D'EAU AGRICOLE

Travaux réalisés :  
du : 29/11/2016 au : 08/12/2016

1/1

Client : MR HUBERT ARNAUD

Maitre d'oeuvre : MR HUBERT ARNAUD

Localisation de l'ouvrage : VILLEPENSIER

41500 VILLEXANTON

## Coordonnées de l'ouvrage :

Géographique

Longitude (X): 001°25'56,8"E


Latitude (Y): 047°43'37"N

Altitude sol (Z): +0,000 m

Echelle : 1/279

Profondeurs en m au-dessous du repère zéro sol (signe + au-dessus)

Nombre de forages : 1

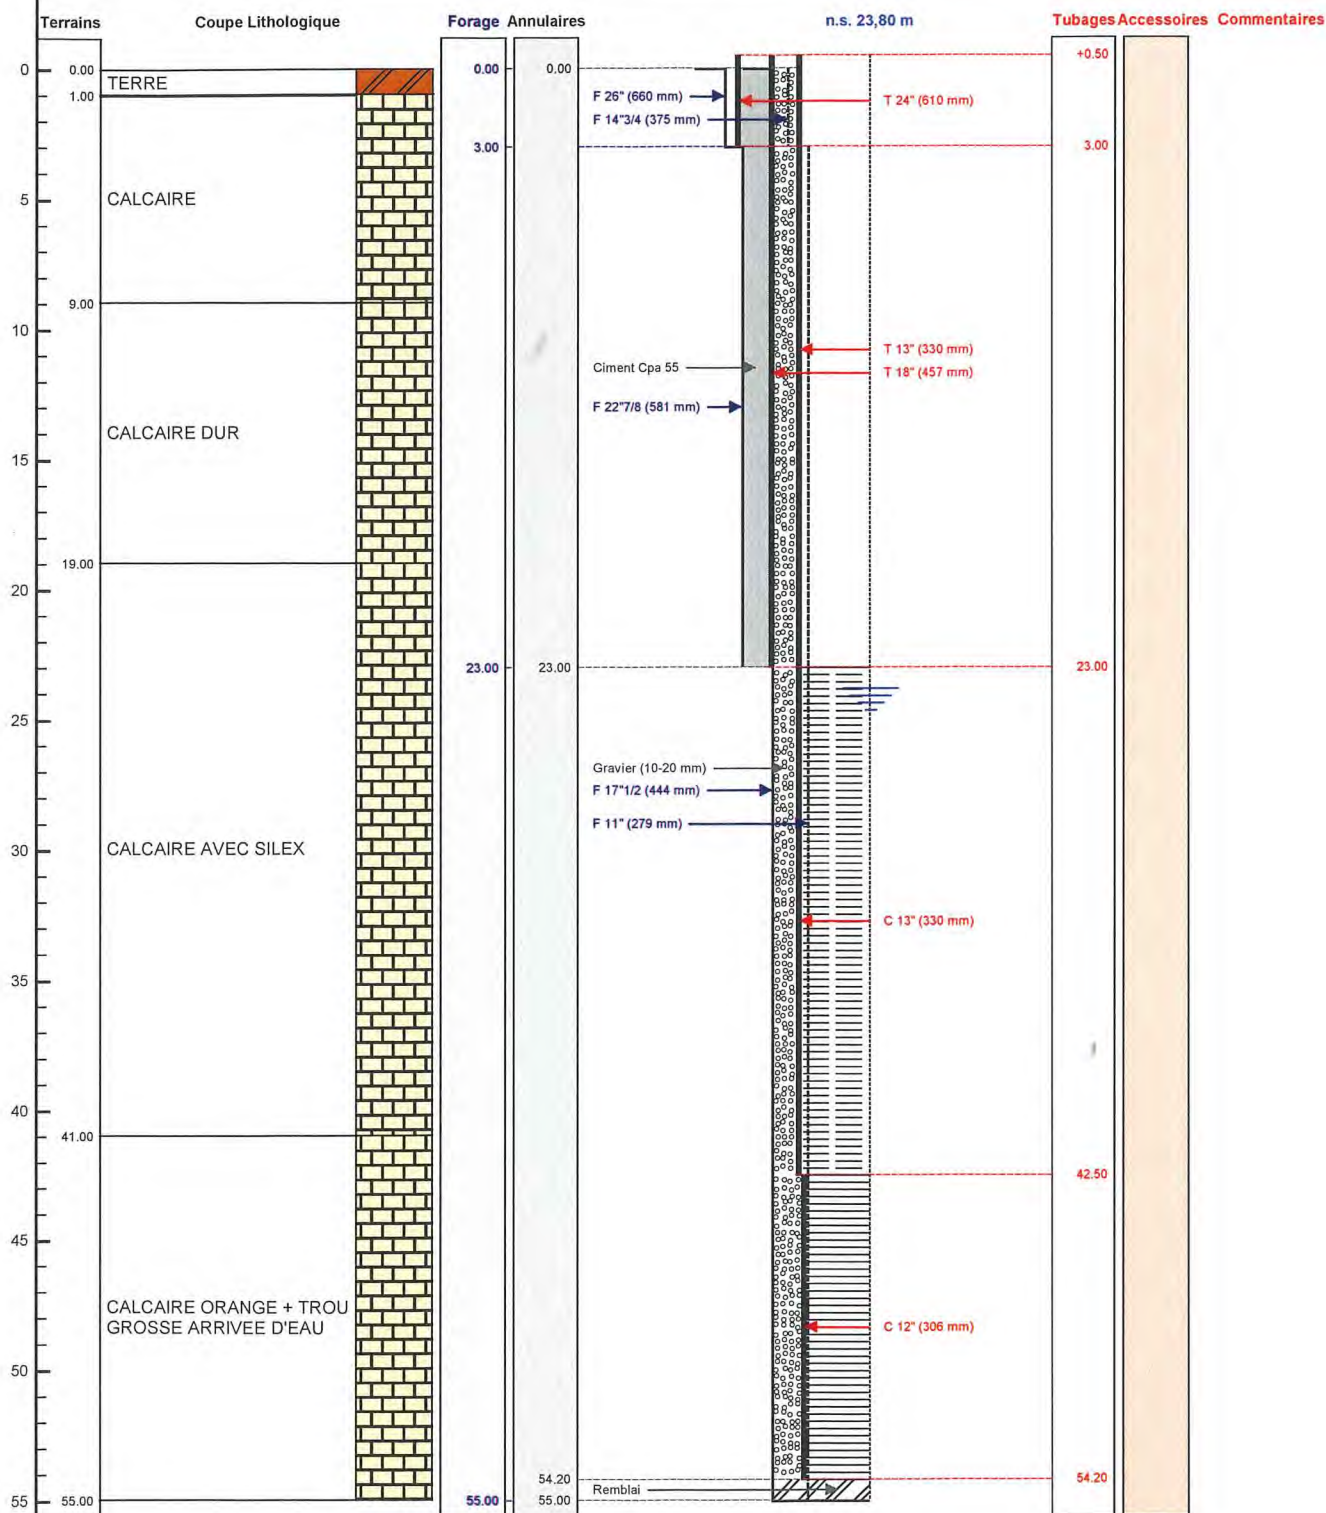

Le ...../...../..... à .....  
 CERTIFIE CONFORME A L'OUVRAGE EXECUTE  
 Tampon et signature du chef d'entreprise

Géographique Long.: 001°25'56,8"E Lat.: 047°43'37"N Alt.: +0,000 m

PAGE: 3