

## FORAGE D'EAU IRRIGATION

Travaux réalisés : 111  
du : 11/09/2017 au : 19/09/2017


Client : MR RONE FRANCOIS XAVIER  
 Maître d'oeuvre : MR RONE FRANCOIS XAVIER  
 Localisation de l'ouvrage : 10 Villemot  
 41100 VILLEROMAIN

Coordonnées de l'ouvrage :  
 Lambert 1 carto métrique  
 Longitude (X): 0  
 Latitude (Y): 0  
 Altitude sol (Z): +0,000 m

Echelle : 1/415

Profondeurs en m au-dessous du repère zéro sol (signe + au-dessus)

Nombre de forages : 1

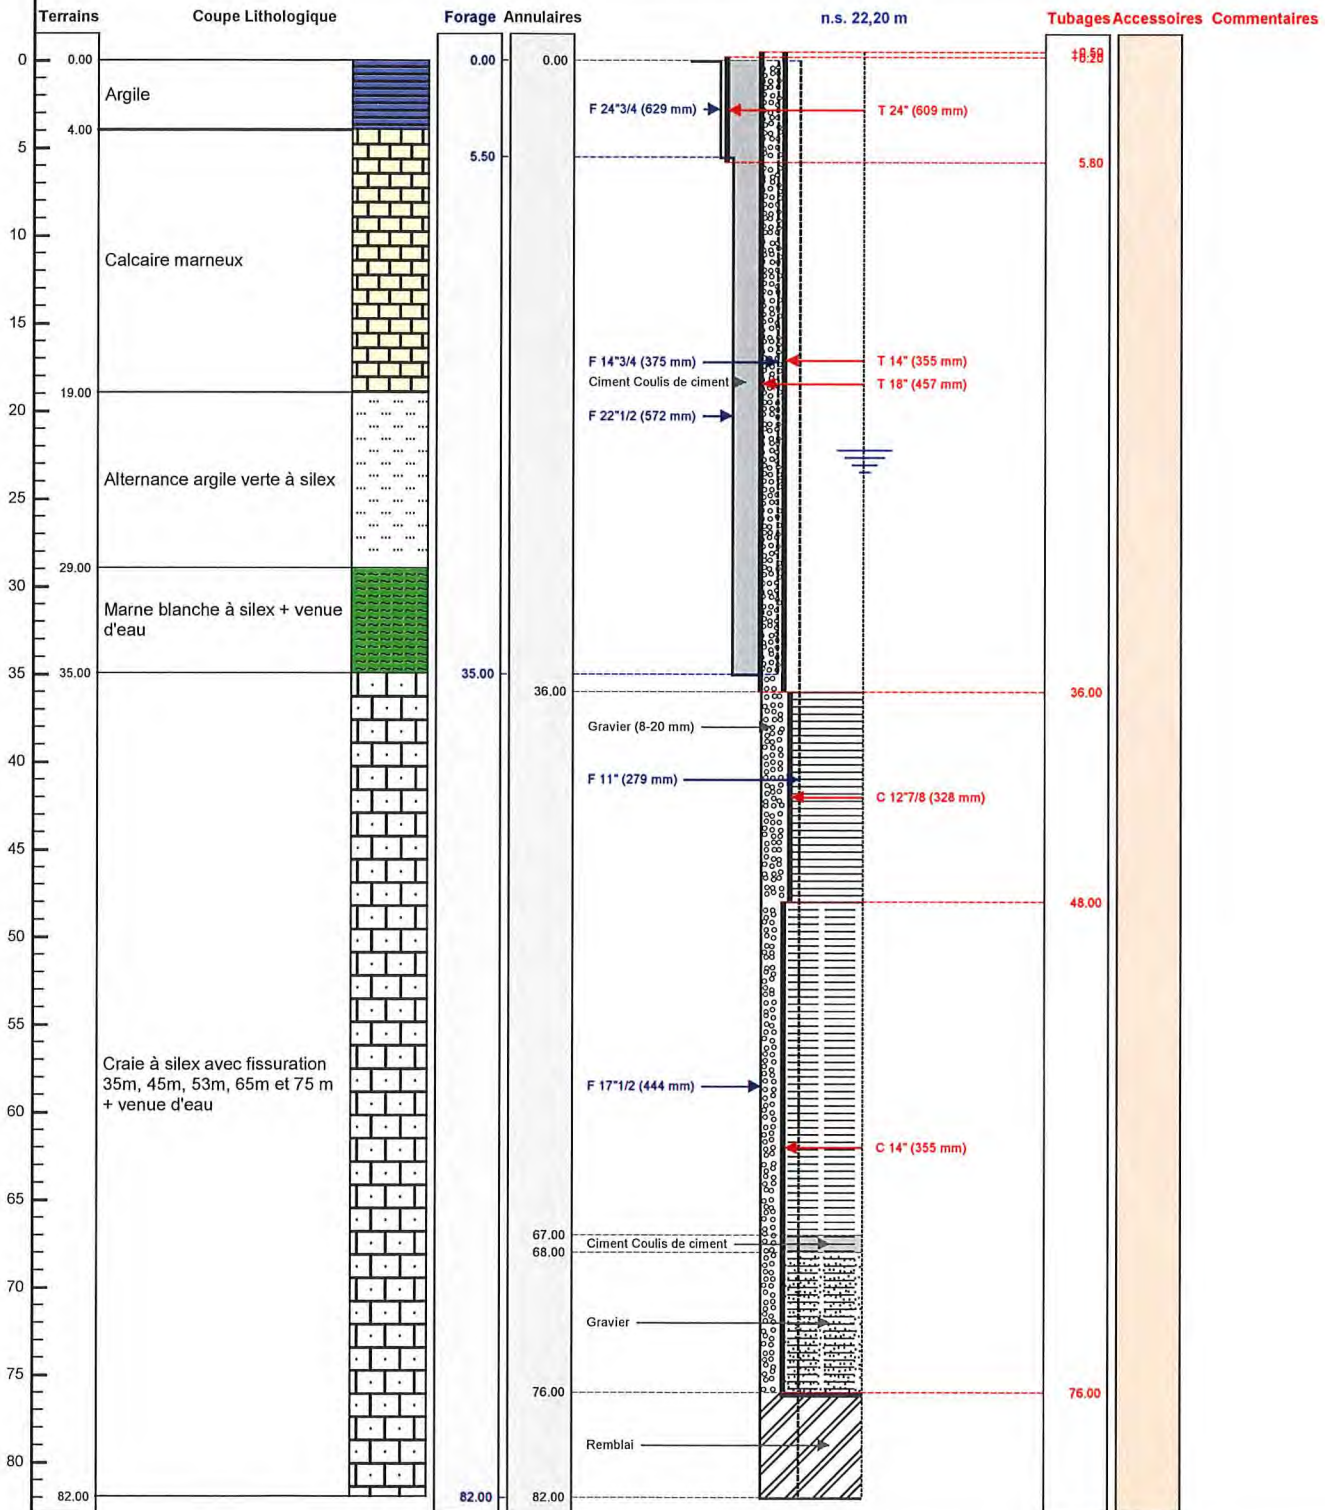

Le ...../...../..... à .....  
 CERTIFIE CONFORME A L'OUVRAGE EXECUTE  
 Tampon et signature du chef d'entreprise