

## FORAGE D'EAU AGRICOLE

Travaux réalisés :  
du : 20/09/2017 au : 29/09/2017

1/1


Client : EARL COURCIMEAUX ANTHONY  
 Maître d'oeuvre : EARL COURCIMEAUX ANTHONY  
 Localisation de l'ouvrage : LES PLANTES  
 41370 JOSNES

Coordonnées de l'ouvrage :  
 Lambert-93 métrique  
 Longitude (X): 591 057  
 Latitude (Y): 6 742 111  
 Altitude sol (Z): +0,000 m

Echelle : 1/465

Profondeurs en m au-dessous du repère zéro sol (signe + au-dessus)

Nombre de forages : 1

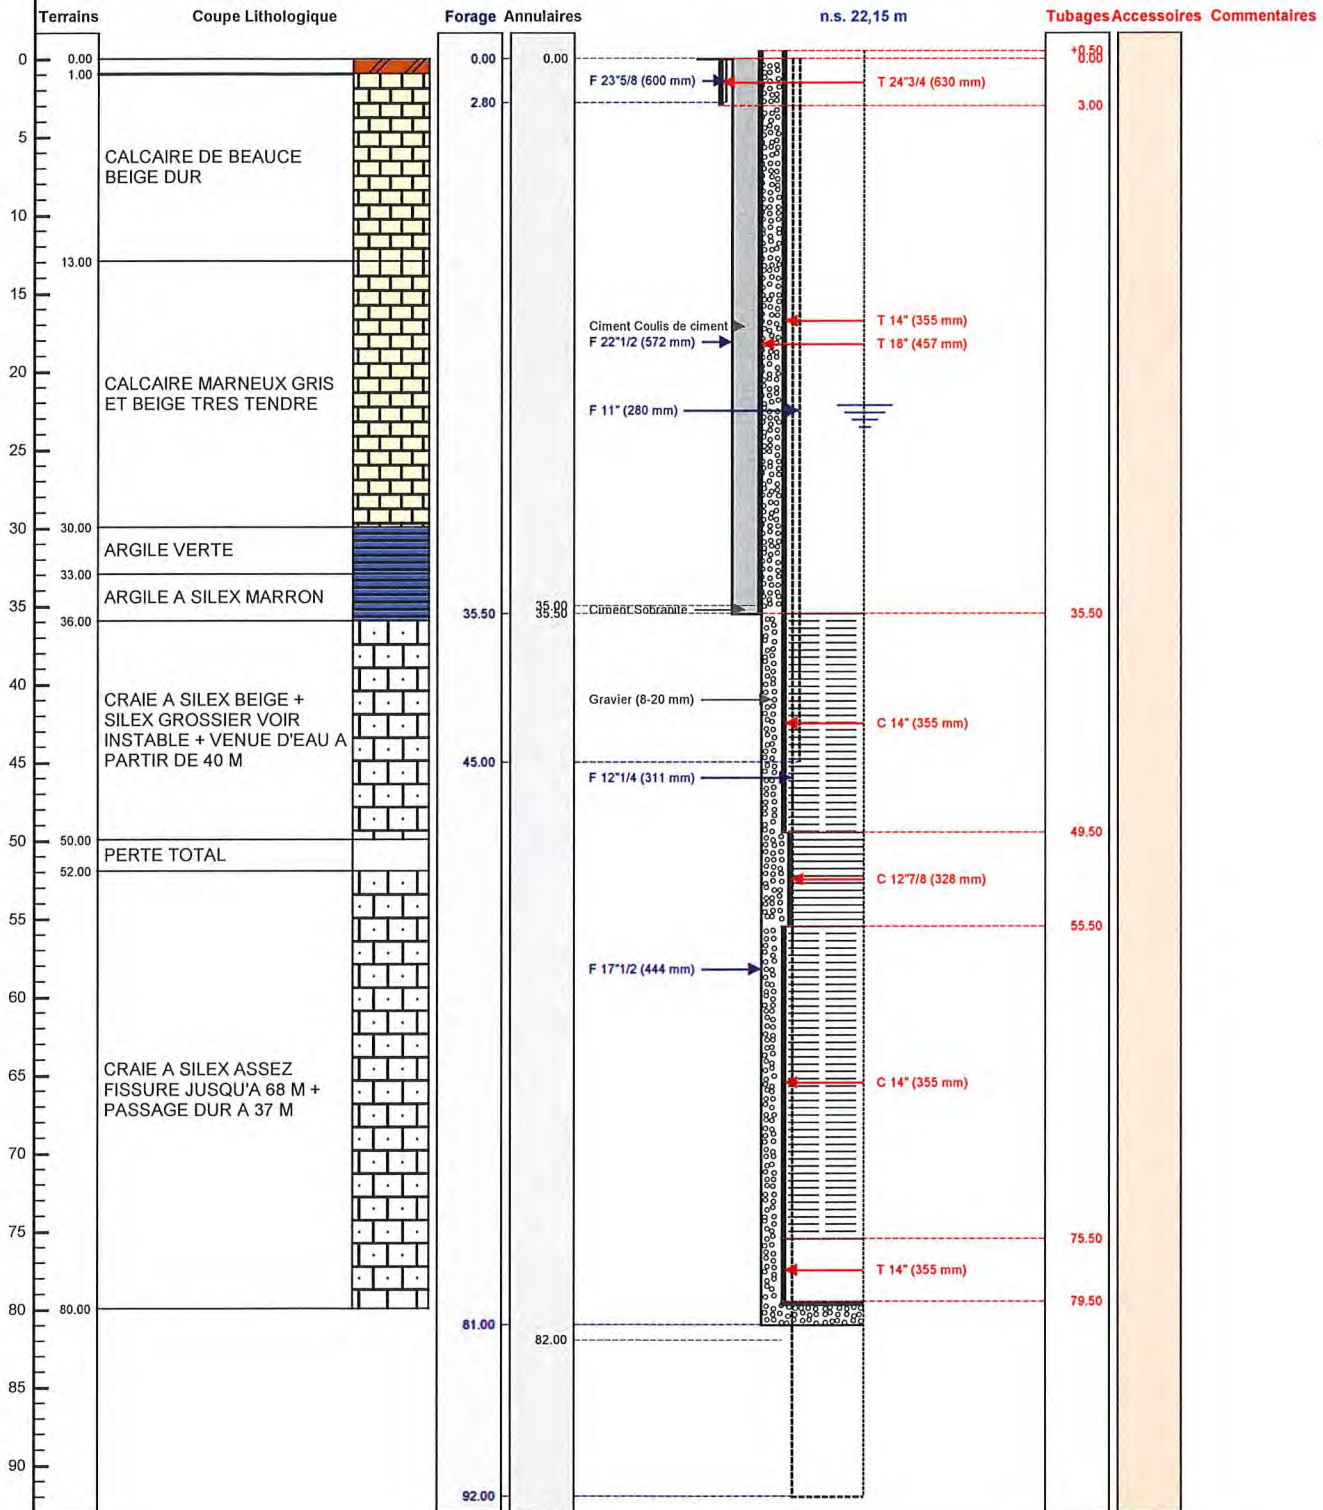

Le ...../...../..... à .....  
 CERTIFIE CONFORME A L'OUVRAGE EXECUTE  
 Tampon et signature du chef d'entreprise