

05422x0029 / F.

FORAGE D'EAU DOMESTIQUE

Travaux réalisés : 111
du : 11/03/2013 au : 12/03/2013


Client : MR GRATEAU DIDIER
 Maître d'oeuvre : MR GRATEAU DIDIER
 Localisation de l'ouvrage : Le Pressoir
 37350 LE GRAND PRESSIGNY

Coordonnées de l'ouvrage :
 Lambert 1 carto métrique
 Longitude (X): 0
 Latitude (Y): 0
 Altitude sol (Z): +0,000 m

Echelle : 1/480

Profondeurs en m au-dessous du repère zéro sol (signe + au-dessus)

Nombre de forages : 1

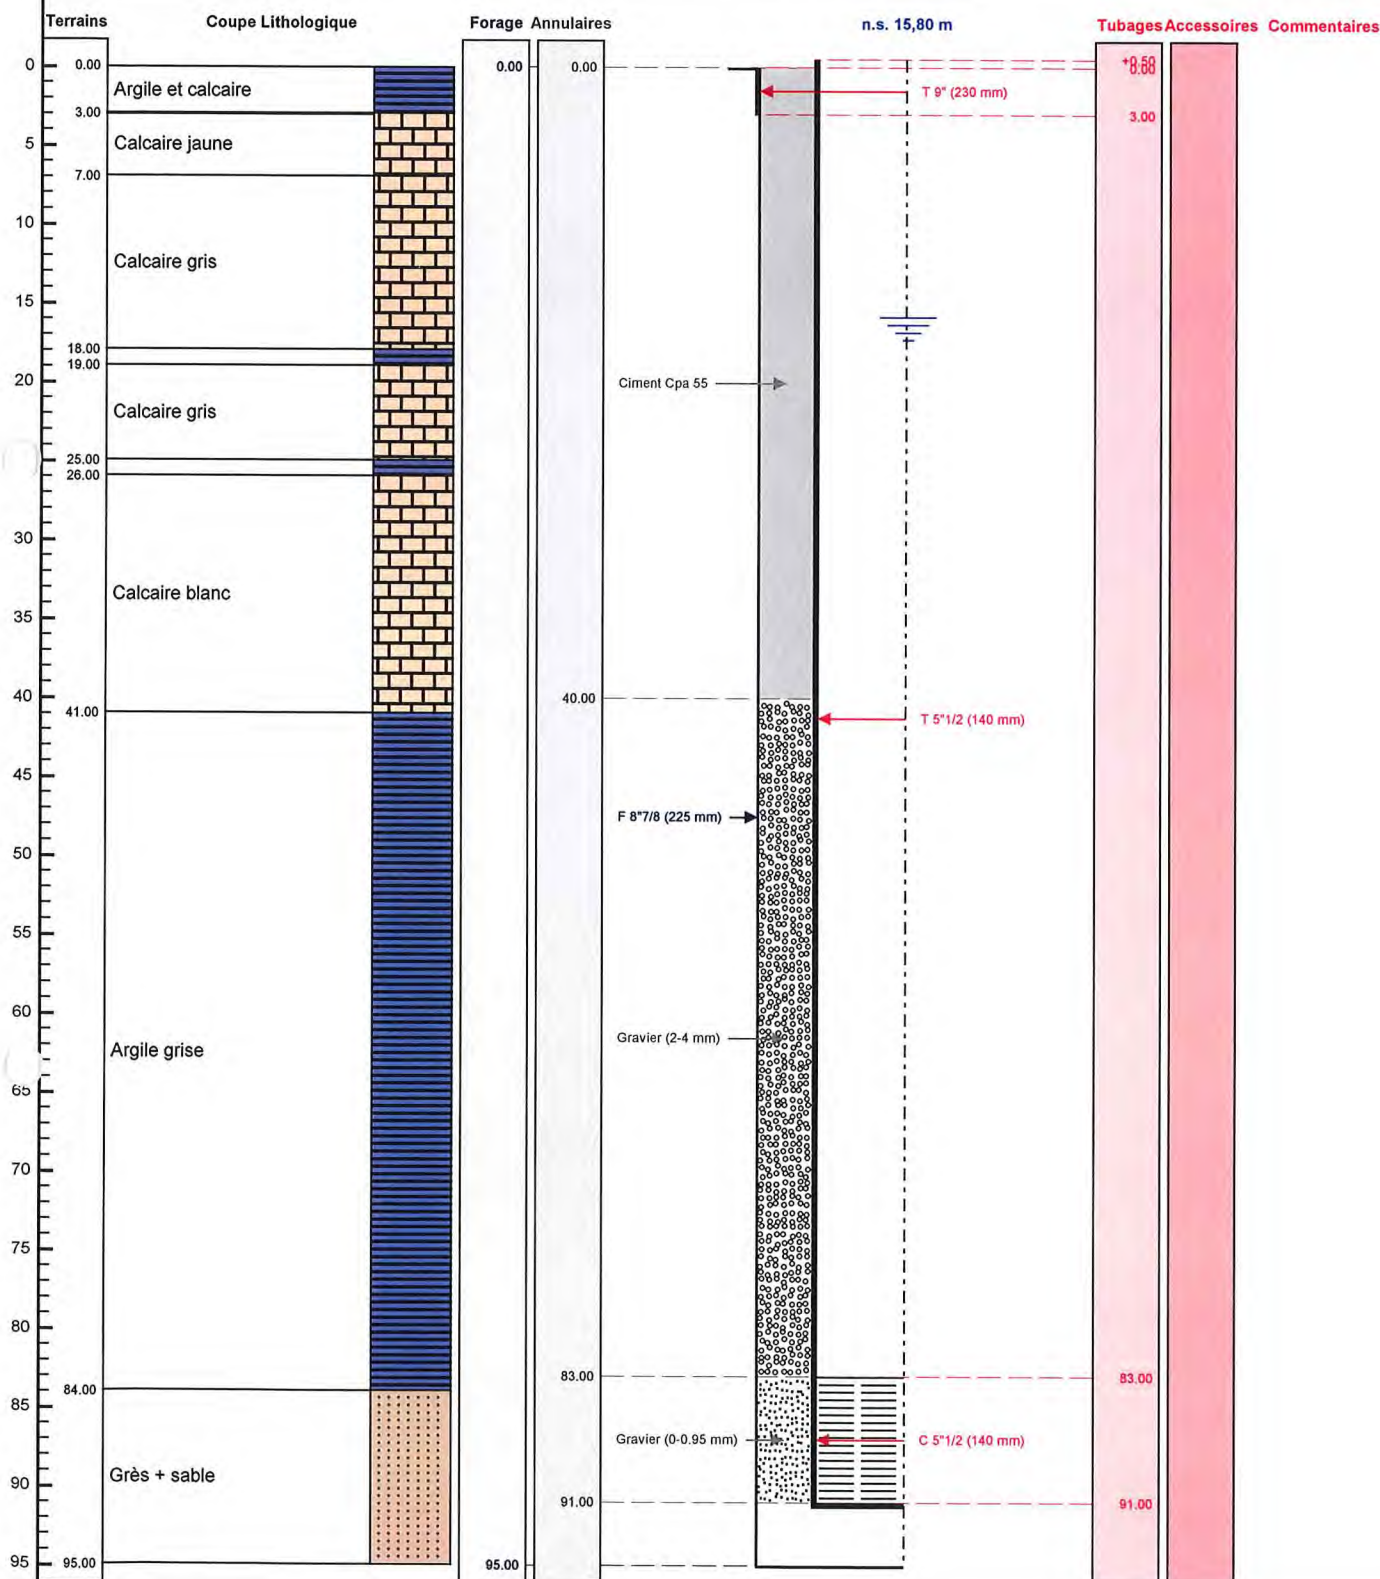

Le/...../..... à
 CERTIFIE CONFORME A L'OUVRAGE EXECUTE
 Tampon et signature du chef d'entreprise

Lambert 1 carto métrique Long.: 0 Lat.: 0 Alt.: +0,000 m

PAGE: 3