


Annexe n° 3  
Plan cadastral autour du forage installé au lieudit rue aux Moines  
commune de Saint-Claude de Diray

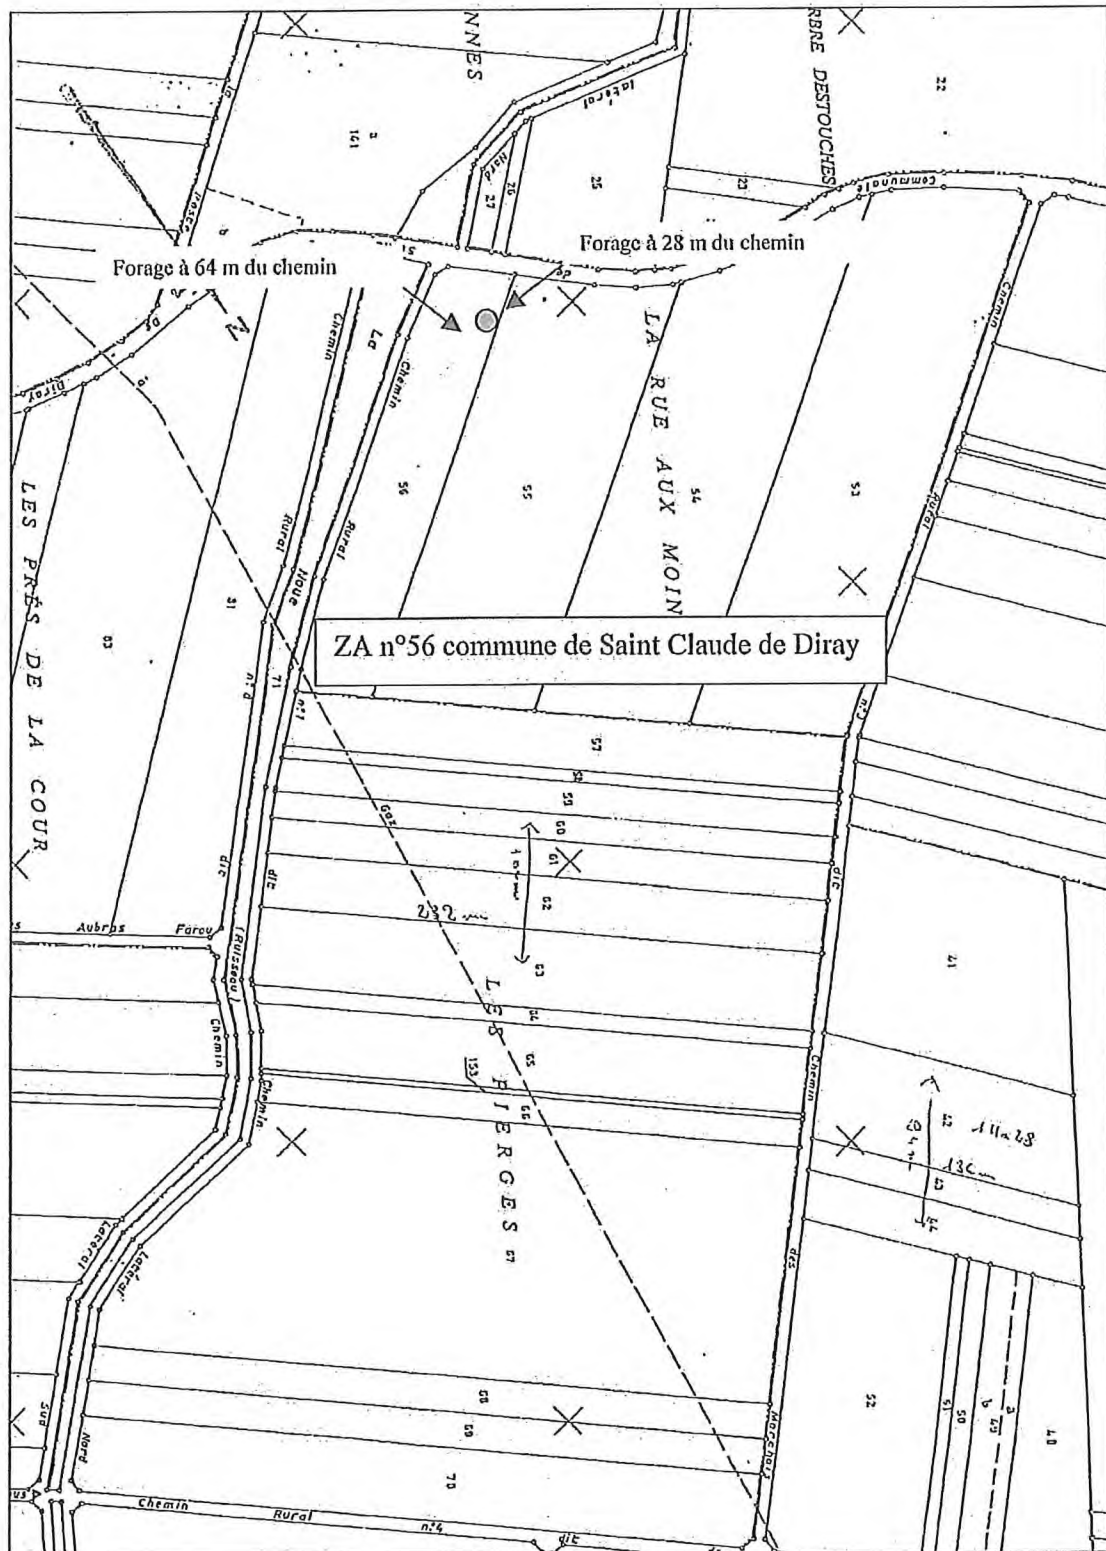

04284X0083  
04284X0239

DIRECTION GENERALE DES IMPOTS  
EXTRAIT DU PLAN CADASTRAL  
INFORMATISE

Service du Cadastre

Departement:  
LOIR ET CHER  
Commune :  
VINEUIL

Section : ZH  
Echelle d'origine : 1/2000  
Echelle d'edition : 1/2000  
Date de l'edition : 16/07/2003

Numero d'ordre du registre de constatation  
des droits: /  
Cachet du service d'origine



Extrait certifié conforme au plan cadastral informatisé  
à la date : 16/07/2003

A  
Le  
L

