


Fig.2 PLAN DE RECOLEMENT DU FORAGE DE RECONNAISSANCE - SAINT GEORGES D'ORQUES (Hérault)

Maître d'oeuvre : Conseil Général de l'Hérault

Commune : Saint Georges d'Orques

Foration : M.F.T. Ø 165 mm (FORASUD)

Réalisation : du 30/11 au 3/12/1992

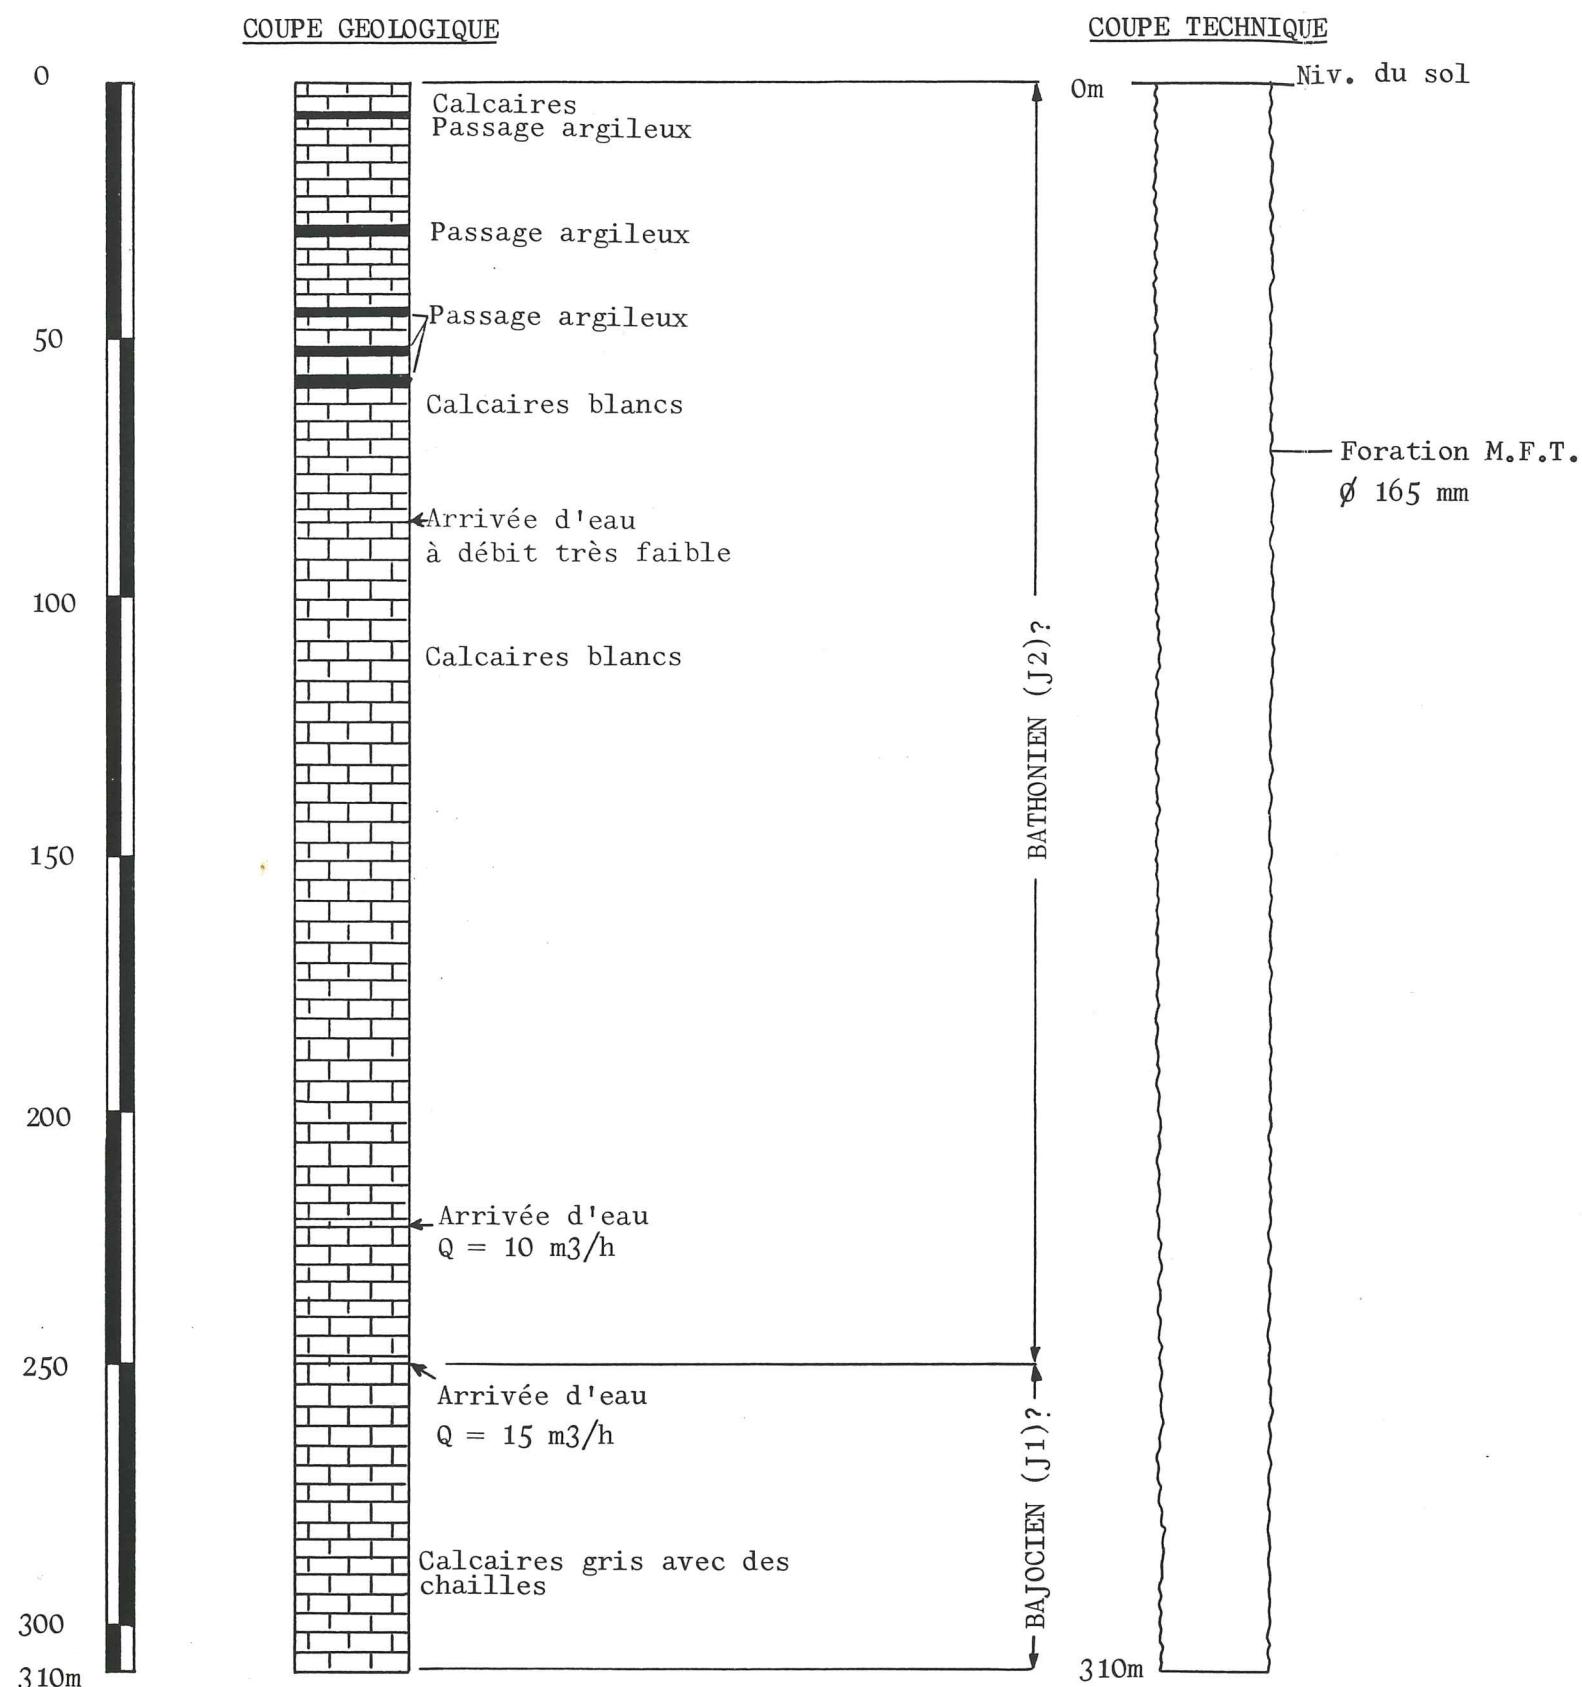

PLAN DE SITUATION

