


**Fig. N° 4 - PLAN DE RECOLEMENT DU FORAGE DE RECONNAISSANCE B2**

**Commune de BALARUC-LE-VIEUX**


**Réalisation : du 18 au 22 Juillet 1994**

**Entreprise : RAJA**

COUPE TECHNIQUE

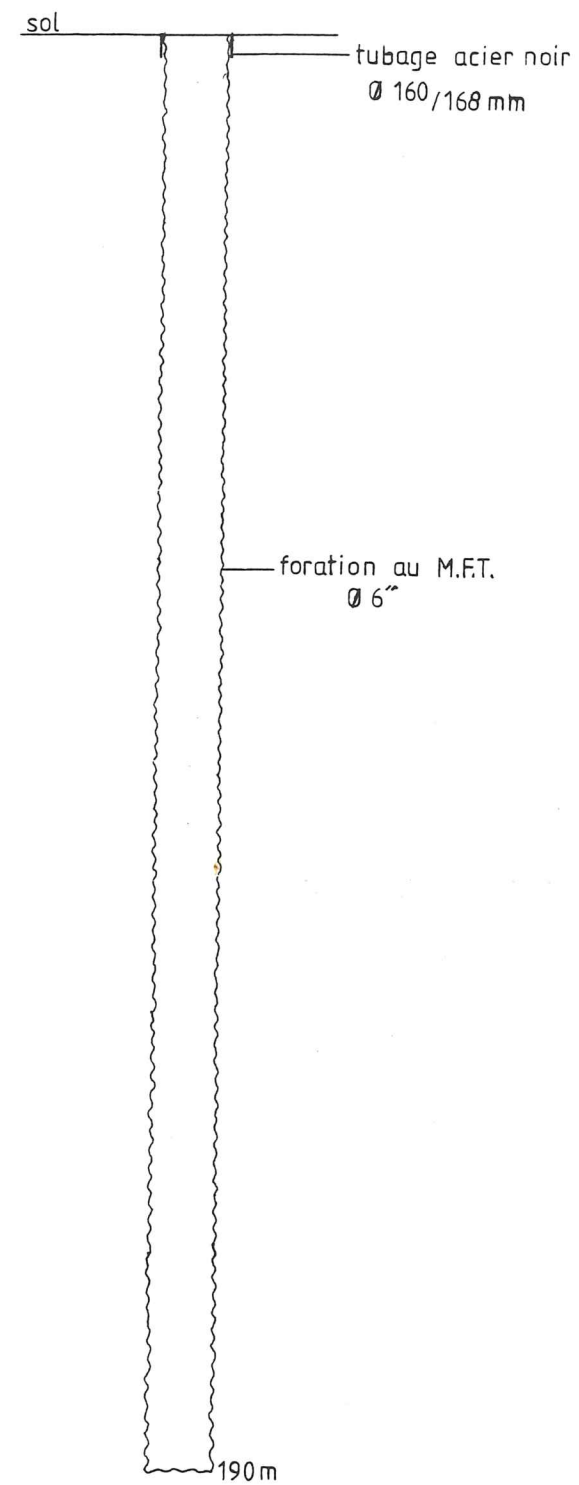

COUPE GEOLOGIQUE

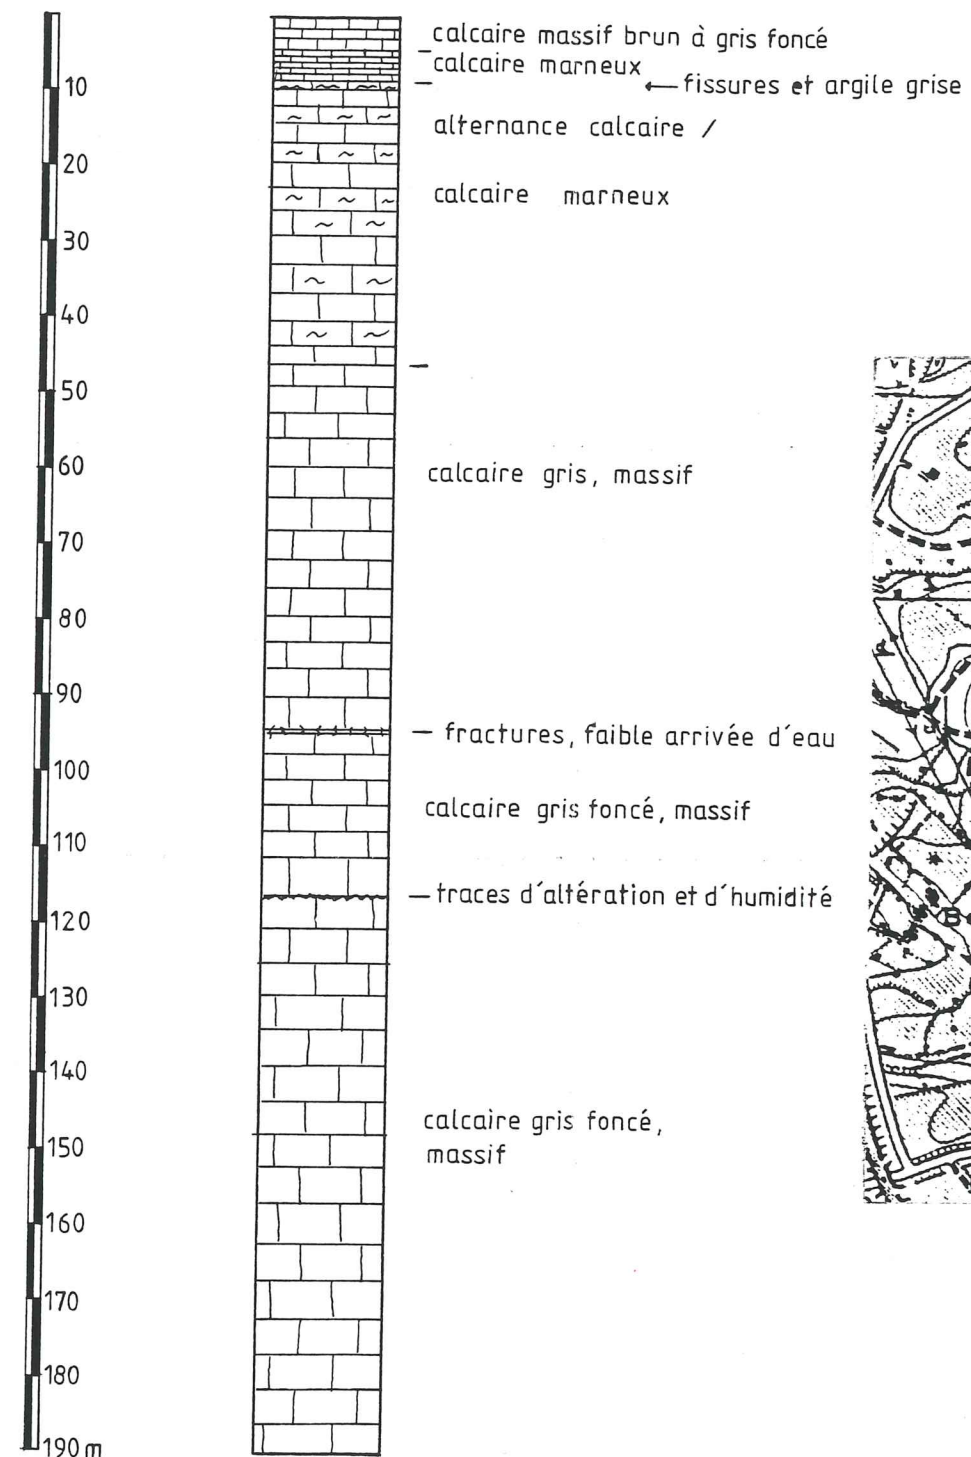

PLAN DE SITUATION

250m.

N

