

# FORAGE AU CALCAIRE DE BEAUCE

Travaux réalisés :  
du : 09/07/2014 au : 04/09/2014

111


Client : SIAEP DE CELLETES -CHITENAY-CORMERAY  
Maitre d'oeuvre : SARL HADES  
Localisation de l'ouvrage : Les Ventes Brulées  
41120 CELLETES

Coordonnées de l'ouvrage :  
Lambert-93 métrique  
Longitude (X): 577 395  
Latitude (Y): 6 717 735  
Altitude sol (Z): +99,000 m

Echelle : 1/275

Profondeurs en m au-dessous du repère zéro sol (signe + au-dessus)

Nombre de forages : 1

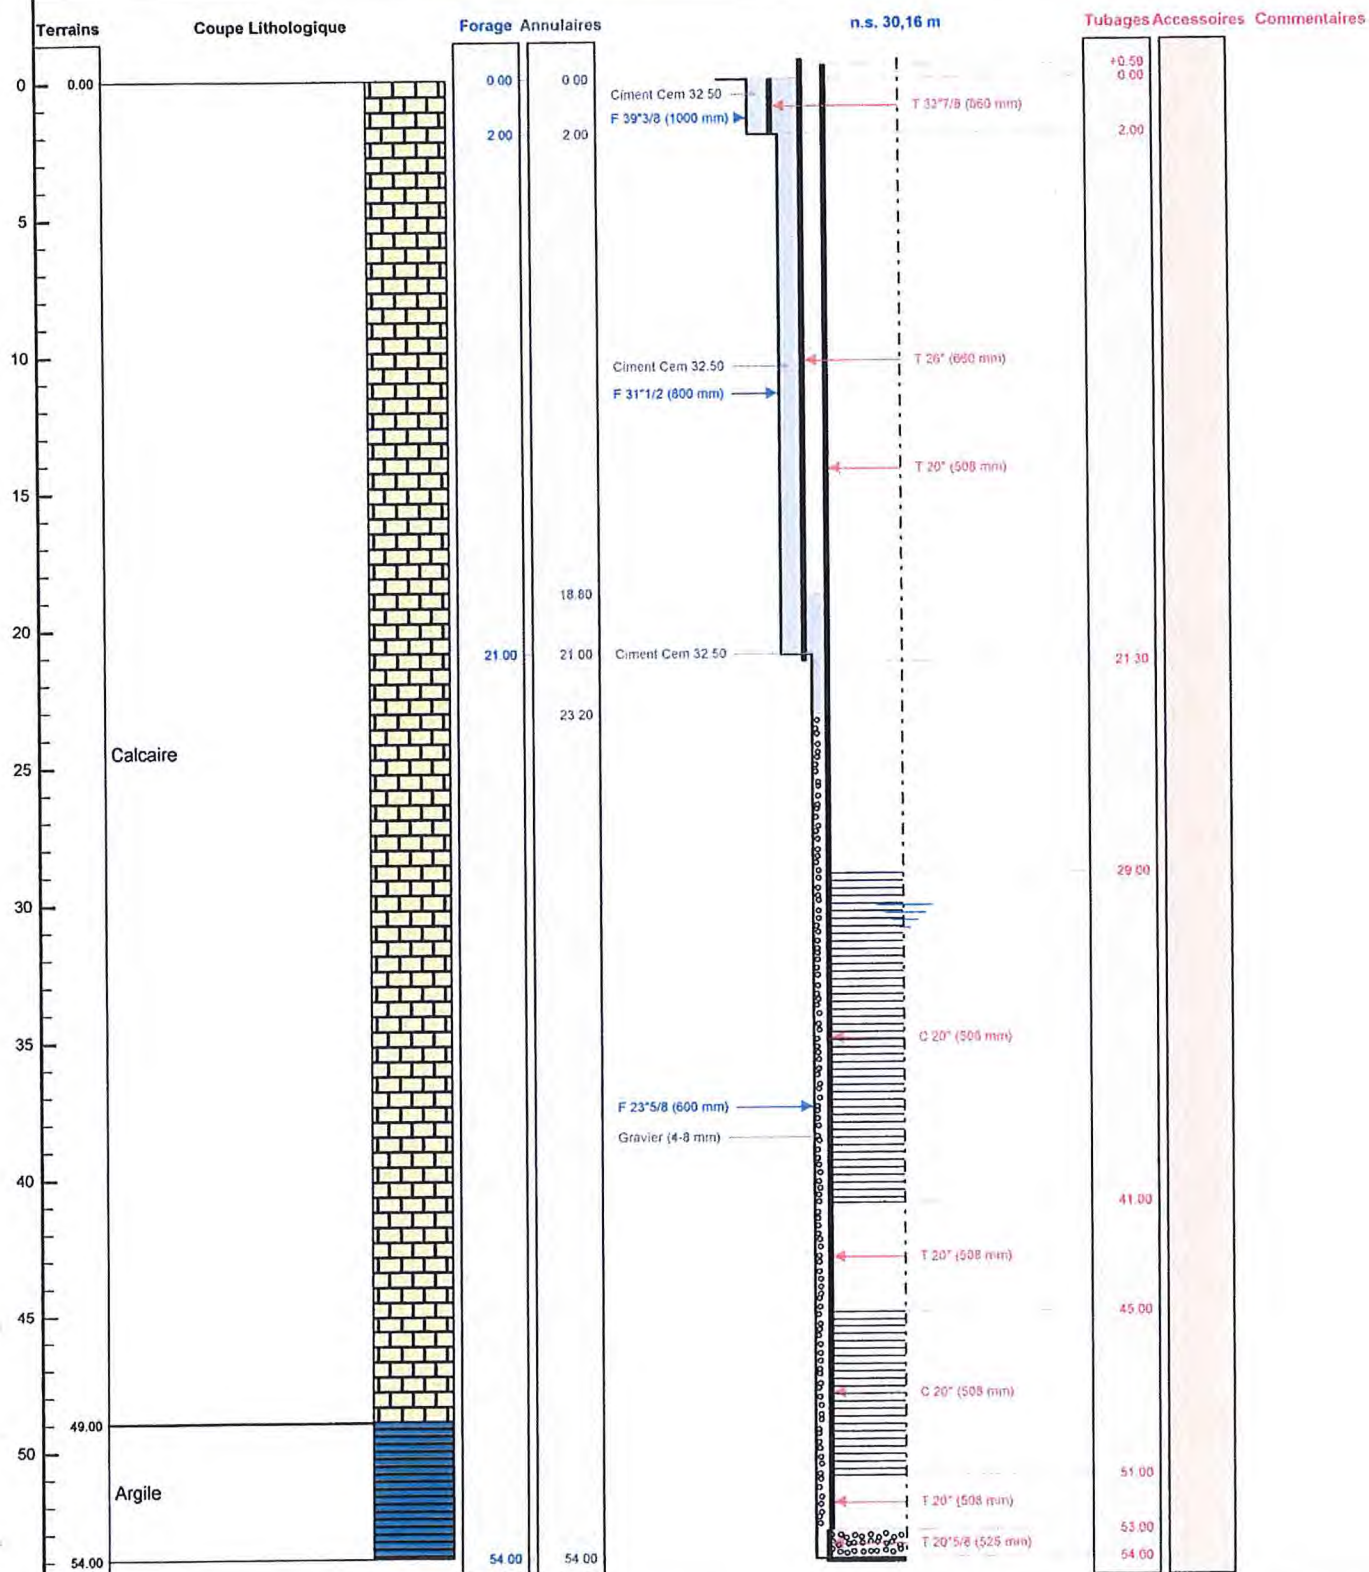

Le ..... à .....  
CERTIFIE CONFORME A L'OUVRAGE EXECUTE  
Tampon et signature du chef d'entreprise

Lambert-93 métrique Long.: 577 395 Lat.: 6 717 735 Alt.: +99,000 m

PAGE: 3

0428 8X 0497 1.8