

R.1 r.6

04283X0166

FORAGE D'IRRIGATION


Travaux réalisés : 111
du : 05/01/2010 au : 25/03/2010

Client : SIAEP DE FOSSE - MAROLLES - ST SULPICE
 Maître d'oeuvre : SIAEP DE FOSSE - MAROLLES - ST SULPICE
 Localisation de l'ouvrage : PARCELLE N° 58 - ZH - en bordure de VC7
 41330 FOSSE

Coordonnées de l'ouvrage :
 Lambert 2 étendu métrique
 X: 520 383
 Y: 2 293 243
 Z altitude sol: +112,000 m

Echelle : 1/477

Profondeurs en m au-dessous du repère zéro sol (signe + au-dessus)

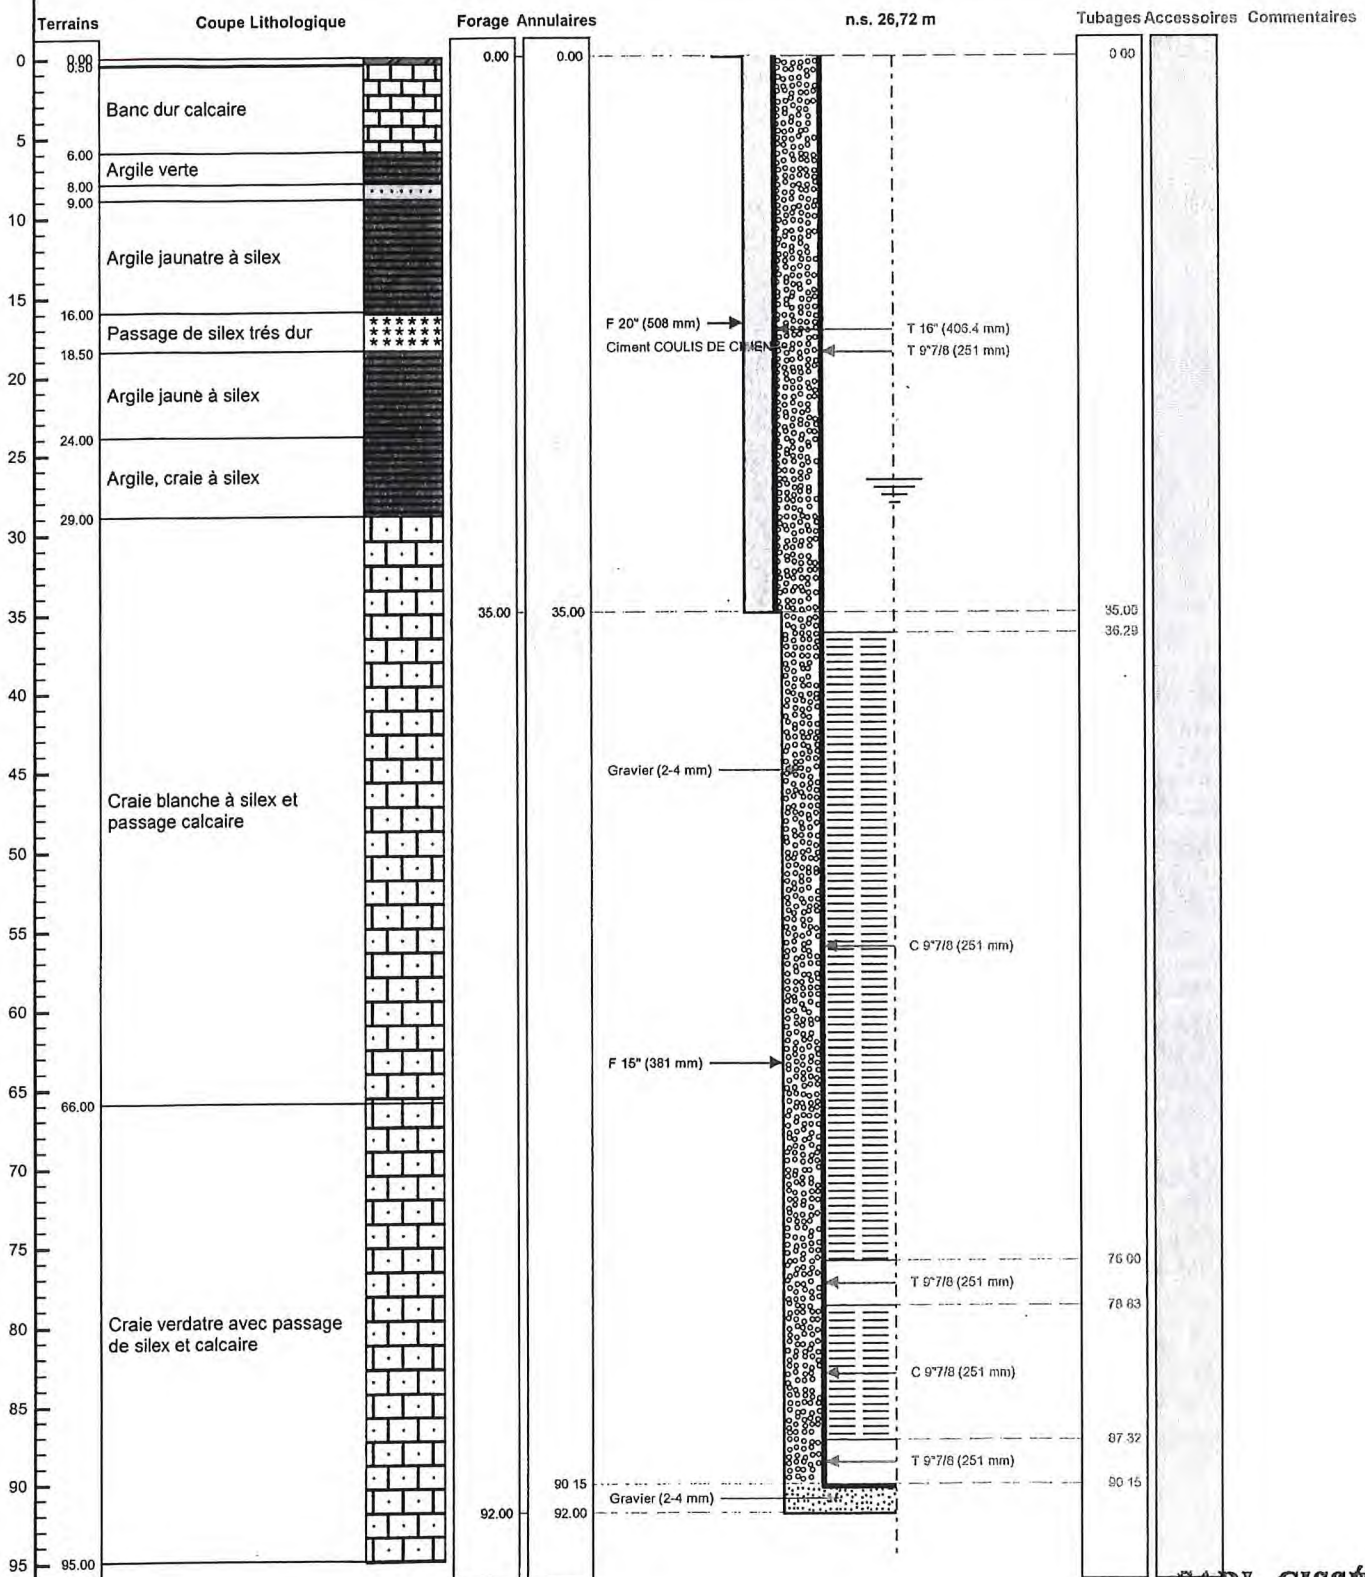

SARL CISSÉ

Le 23.01.2011 à Bouloire
 CERTIFIE CONFORME A L'OUVRAGE EXECUTE
 Tampon et signature du chef d'entreprise

BP 7 - ZA de la Vollerie
 72440 BOULOIRE

Tél.: 02.43.35.13.09 - Fax : 02.43.35.04.79

REG 107 773 894 000 50 - APR 4370

Lambert 2 étendu métrique X: 520 383 Y: 2 293 243 Z: +112,000 m

PAGE: 4