


0488 4x0 180 / F5.
0488 4x0 148 / S2.

ANNEXE VIII

Périmètres de protection immédiate des forages F5 et F6

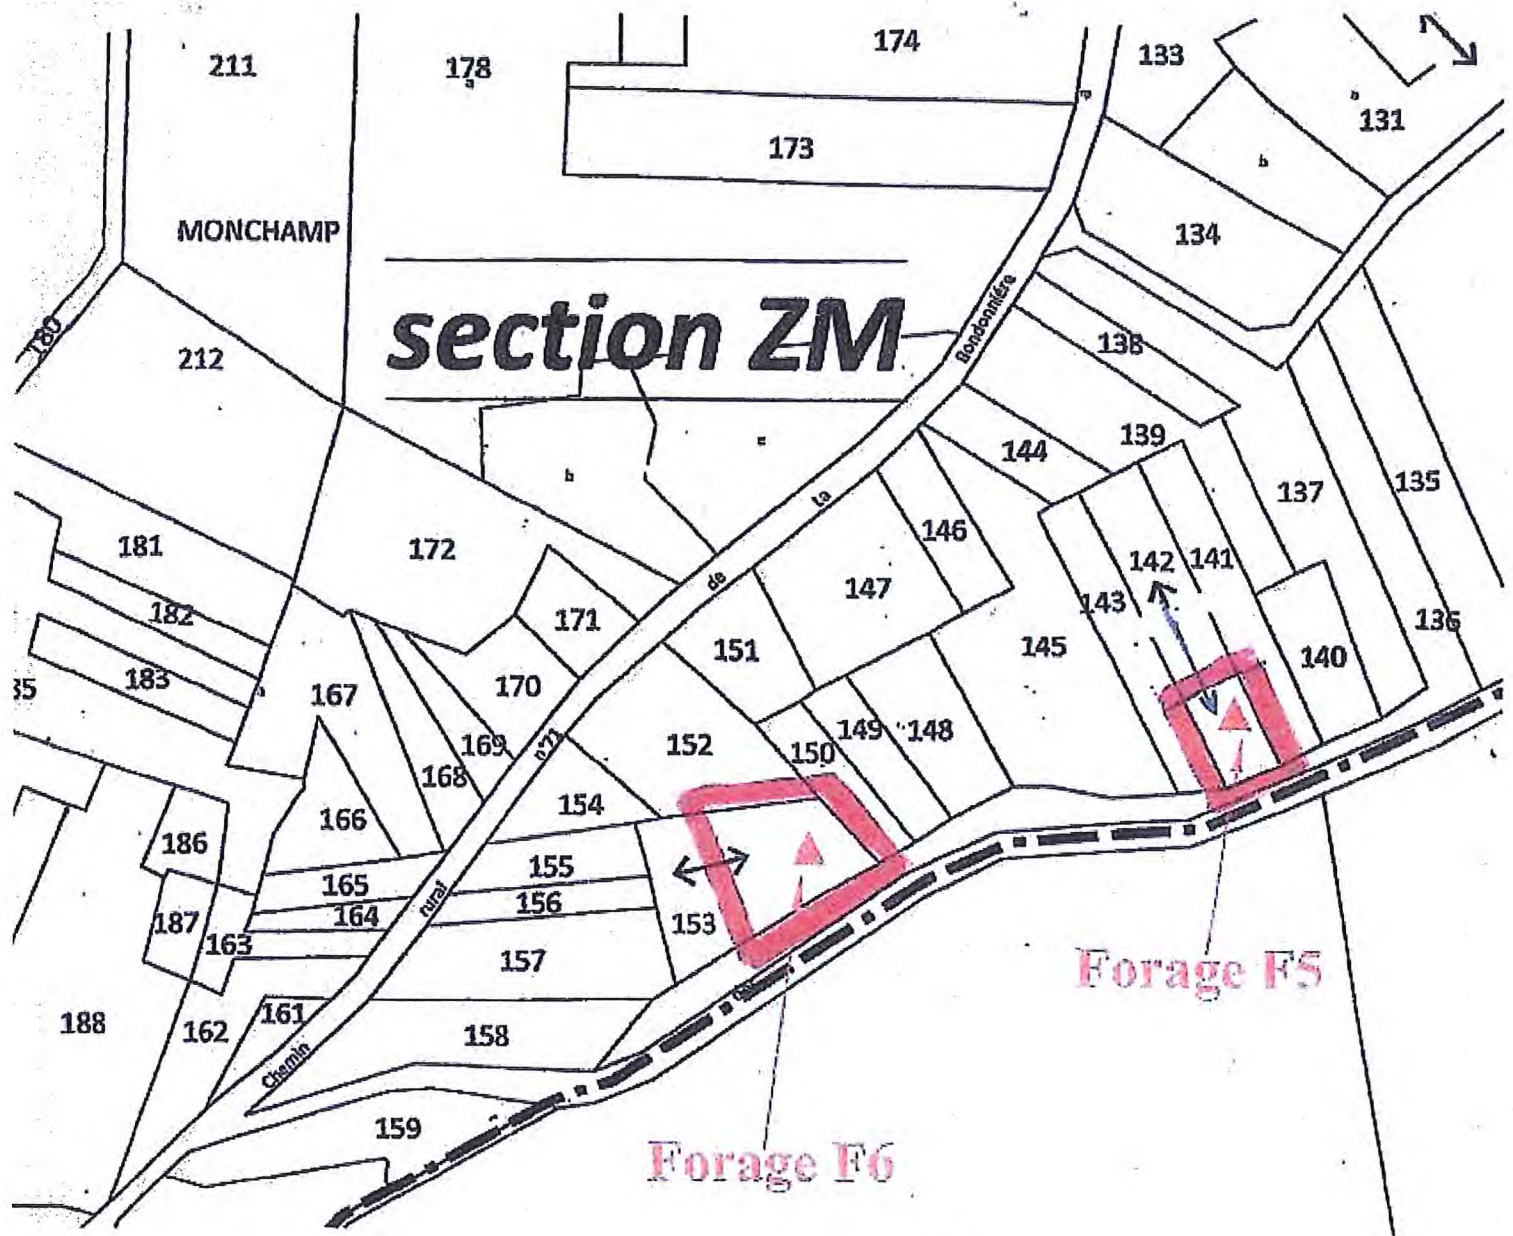

Echelle : 1 / 500°