

PIEZOMETRE (PZ2)

Client :

SIAEPA DE LA RÉGION DE PREAUX

Maitre d'oeuvre :

SOGETI INGENIERIE

Localisation de l'ouvrage :

Hameau de CREVON

76116

BLAINVILLE CREVON

Travaux réalisés :

du : 21/11/2010 au : 24/11/2011

1/1

Coordonnées de l'ouvrage :

Lambert 1 carto métrique


X: 524 212

Y: 2 502 506

Z altitude sol: +0,500 m

Echelle : 1/103

Profondeurs en m au-dessous du repère zéro sol (signe + au-dessus)

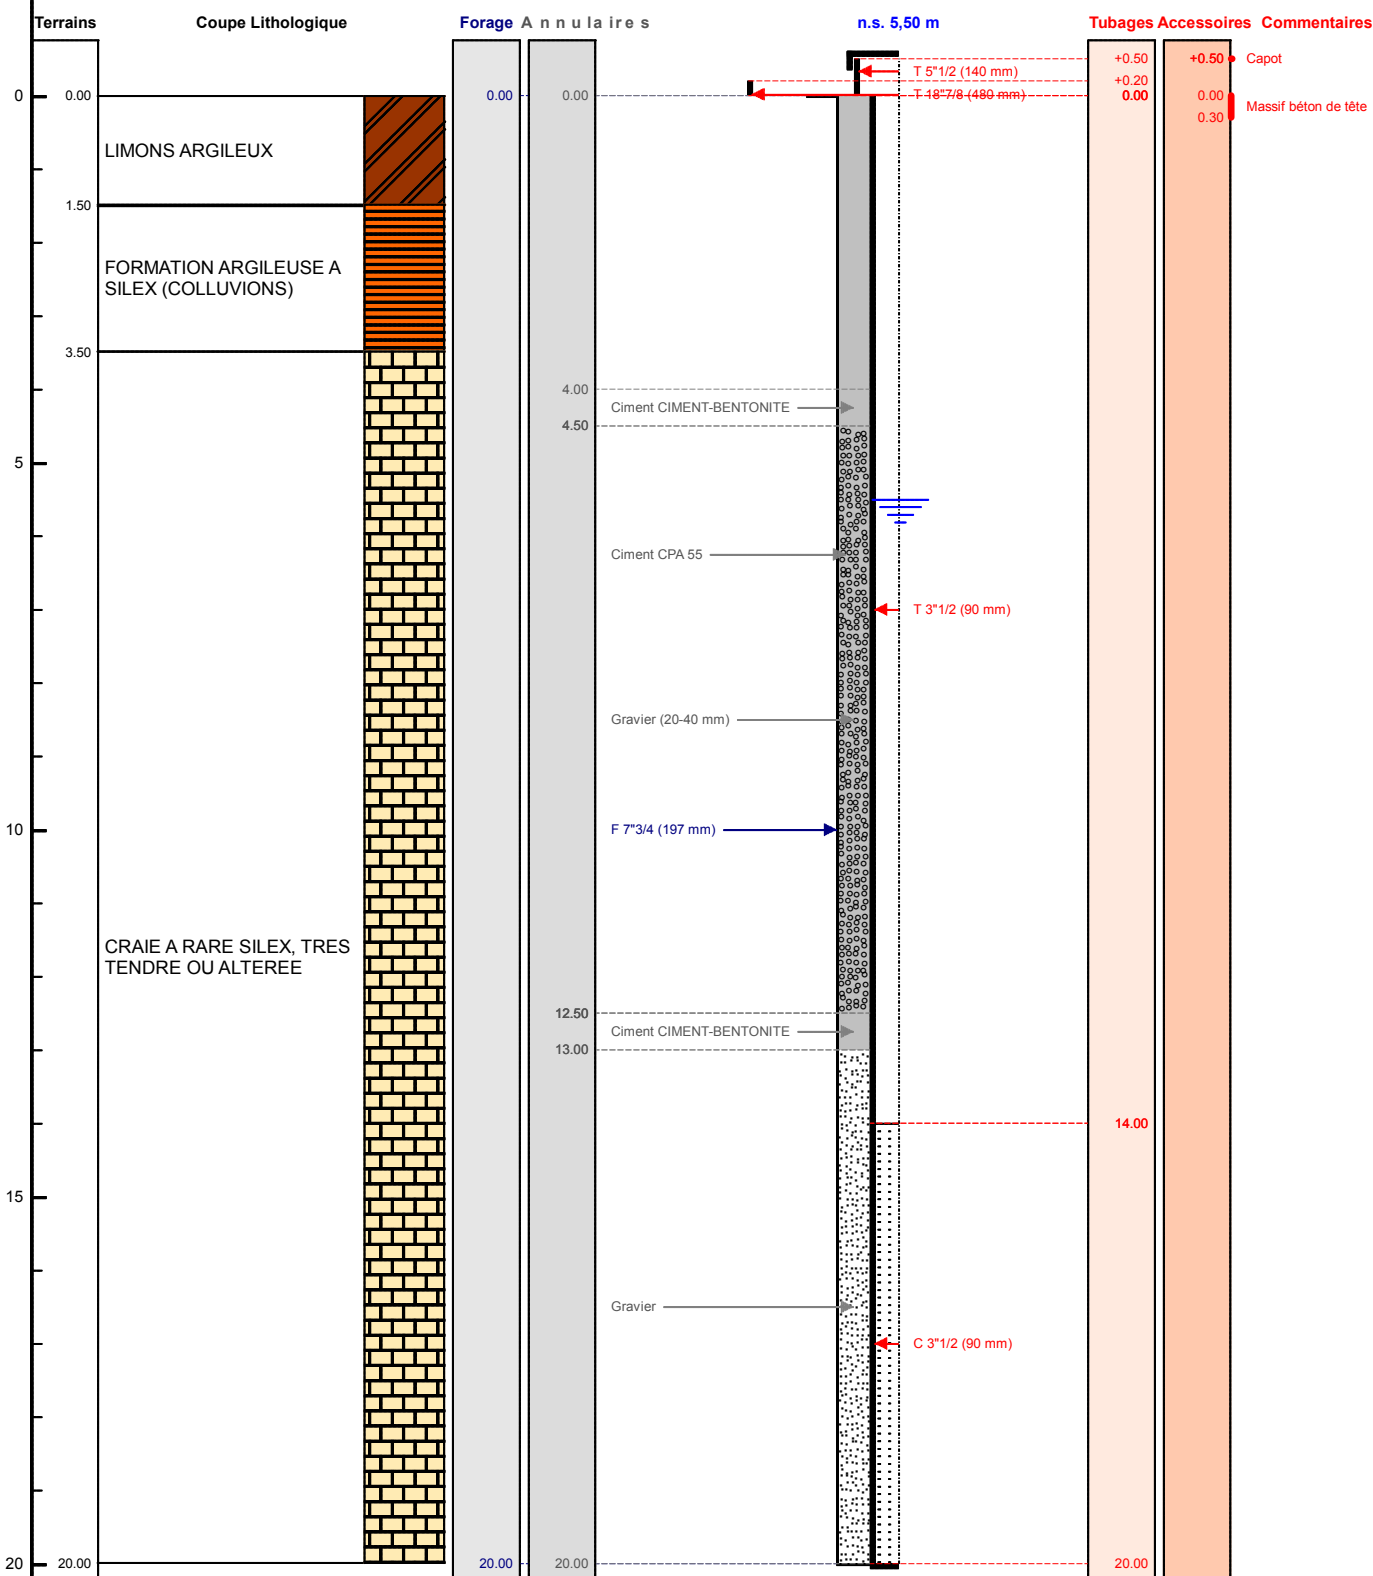

Le/...../..... à

CERTIFIE CONFORME A L'OUVRAGE EXECUTE

Tampon et signature du chef d'entreprise

Lambert 1 carto métrique X: 524 212 Y: 2 502 506 Z: +0,500 m

PAGE: 3