

# FORAGE D'EAU

Travaux réalisés : 1/1  
du : 07/09/2018 au : 19/09/2018


Client : MR RENAUDIN  
Maitre d'oeuvre : STE HELBERT  
Localisation de l'ouvrage : LE HAUT BASSIGNE  
35460 COGLES

Coordonnées de l'ouvrage :  
Lambert 2 étendu métrique 324 486  
Longitude (X): 2 390 108  
Latitude (Y):  
Altitude sol (Z): +104,000 m

Echelle : 1/573

Profondeurs en m au-dessous du repère zéro sol (signe + au-dessus)

Nombre de forages : 1

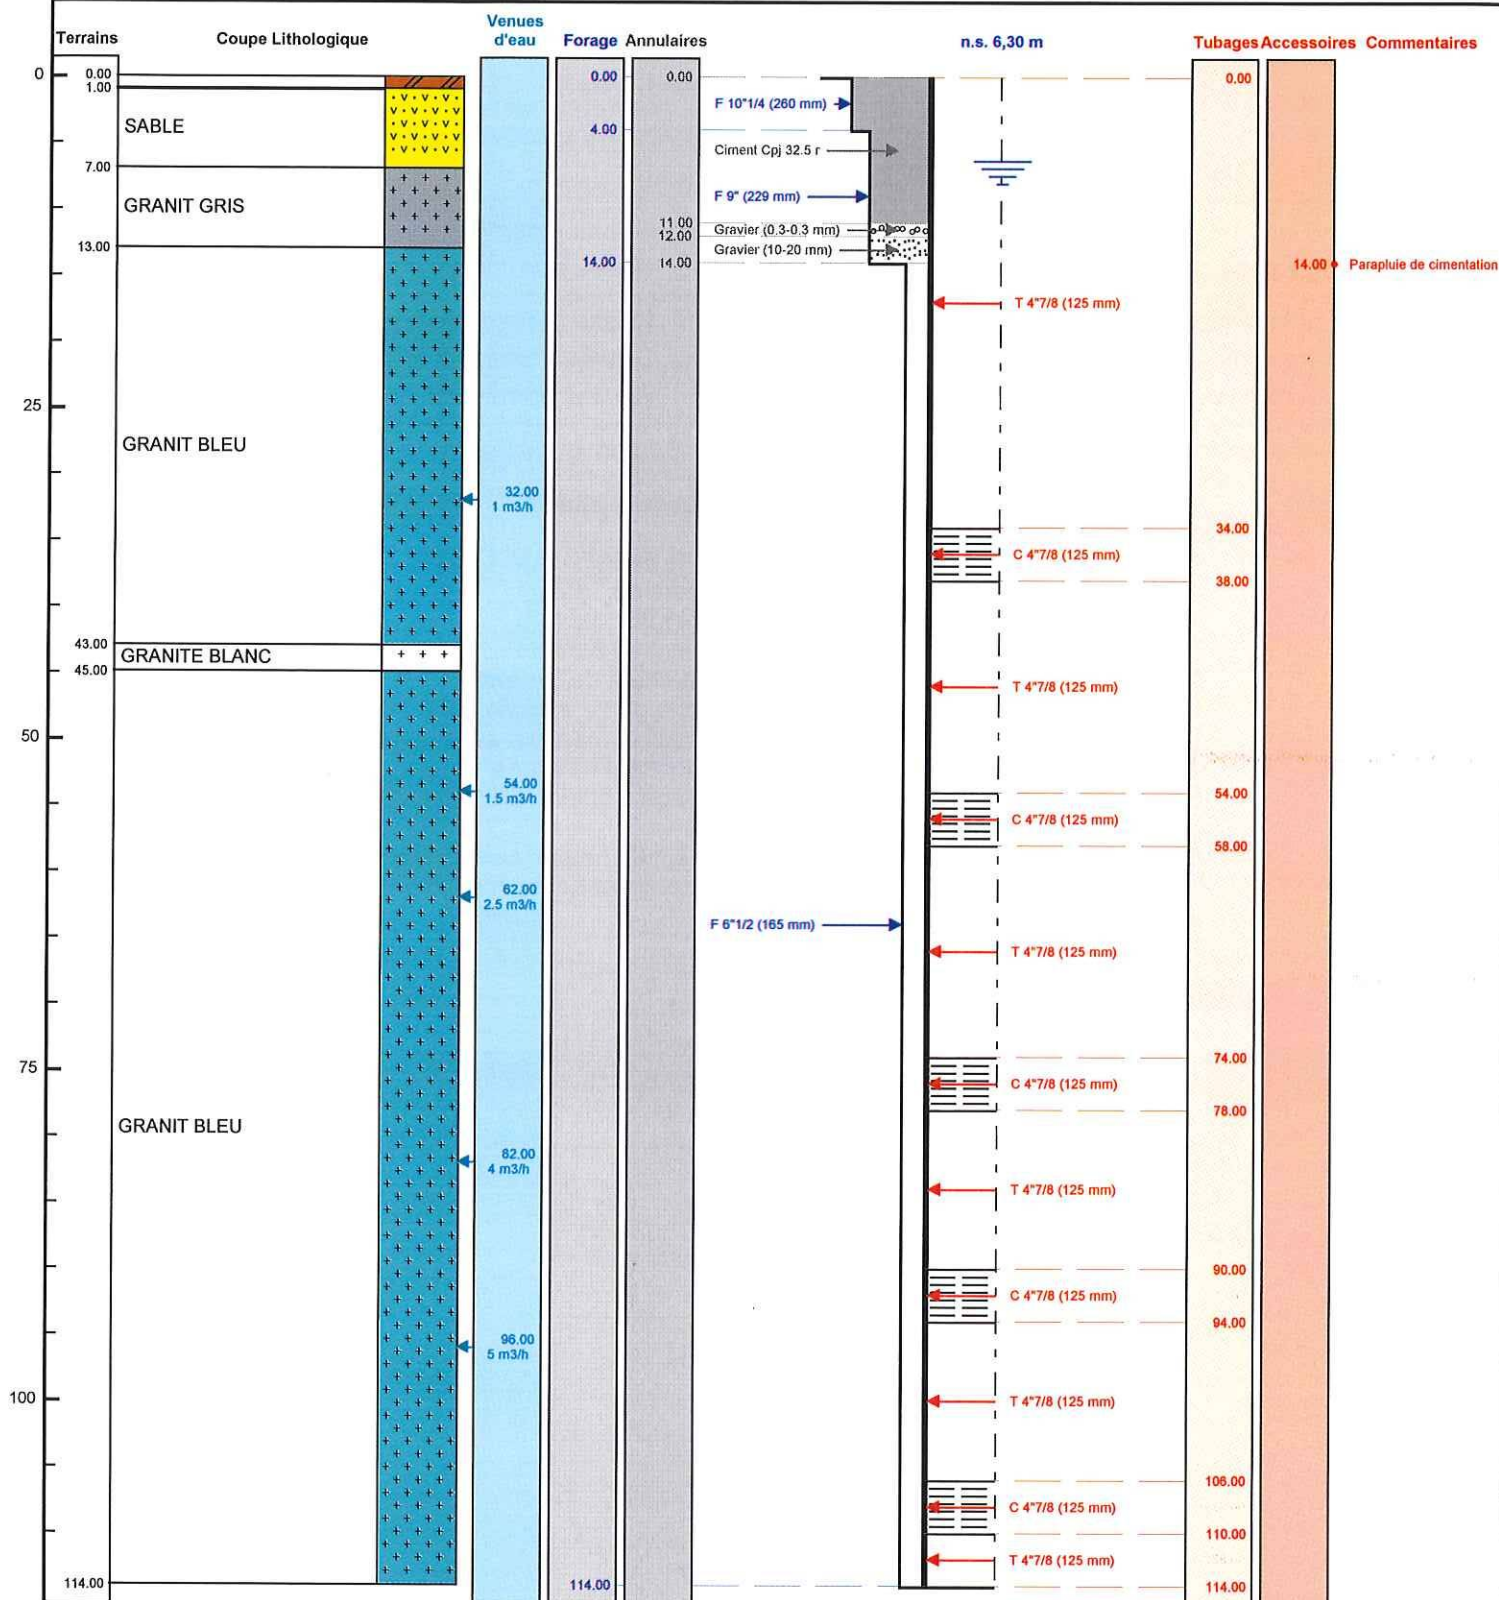

Le 12/10/2018 à 14h  
CERTIFIE CONFORME A L'OUVRAGE EXECUTE  
Tampon et signature du chef d'entreprise

**BEFOR**  
Bureau Etude Forages / Hydrogéologie  
Z.I. Brigueterie - 1 Bd Denis Papin  
35500 VITRE