

FORAGE D'EAU

Travaux réalisés : 111
du : 04/09/2017 au : 07/09/2017


Client : EARL MEZERETTE
Maitre d'oeuvre : STE HELBERT
Localisation de l'ouvrage : LE PENAY
35133 PARIGNE

Coordonnées de l'ouvrage :
Lambert 2 étendu métrique
Longitude (X): 338 712
Latitude (Y): 2 389 272
Altitude sol (Z): +149,000 m

Echelle : 1/452

Profondeurs en m au-dessous du repère zéro sol (signe + au-dessus)

Nombre de forages : 1

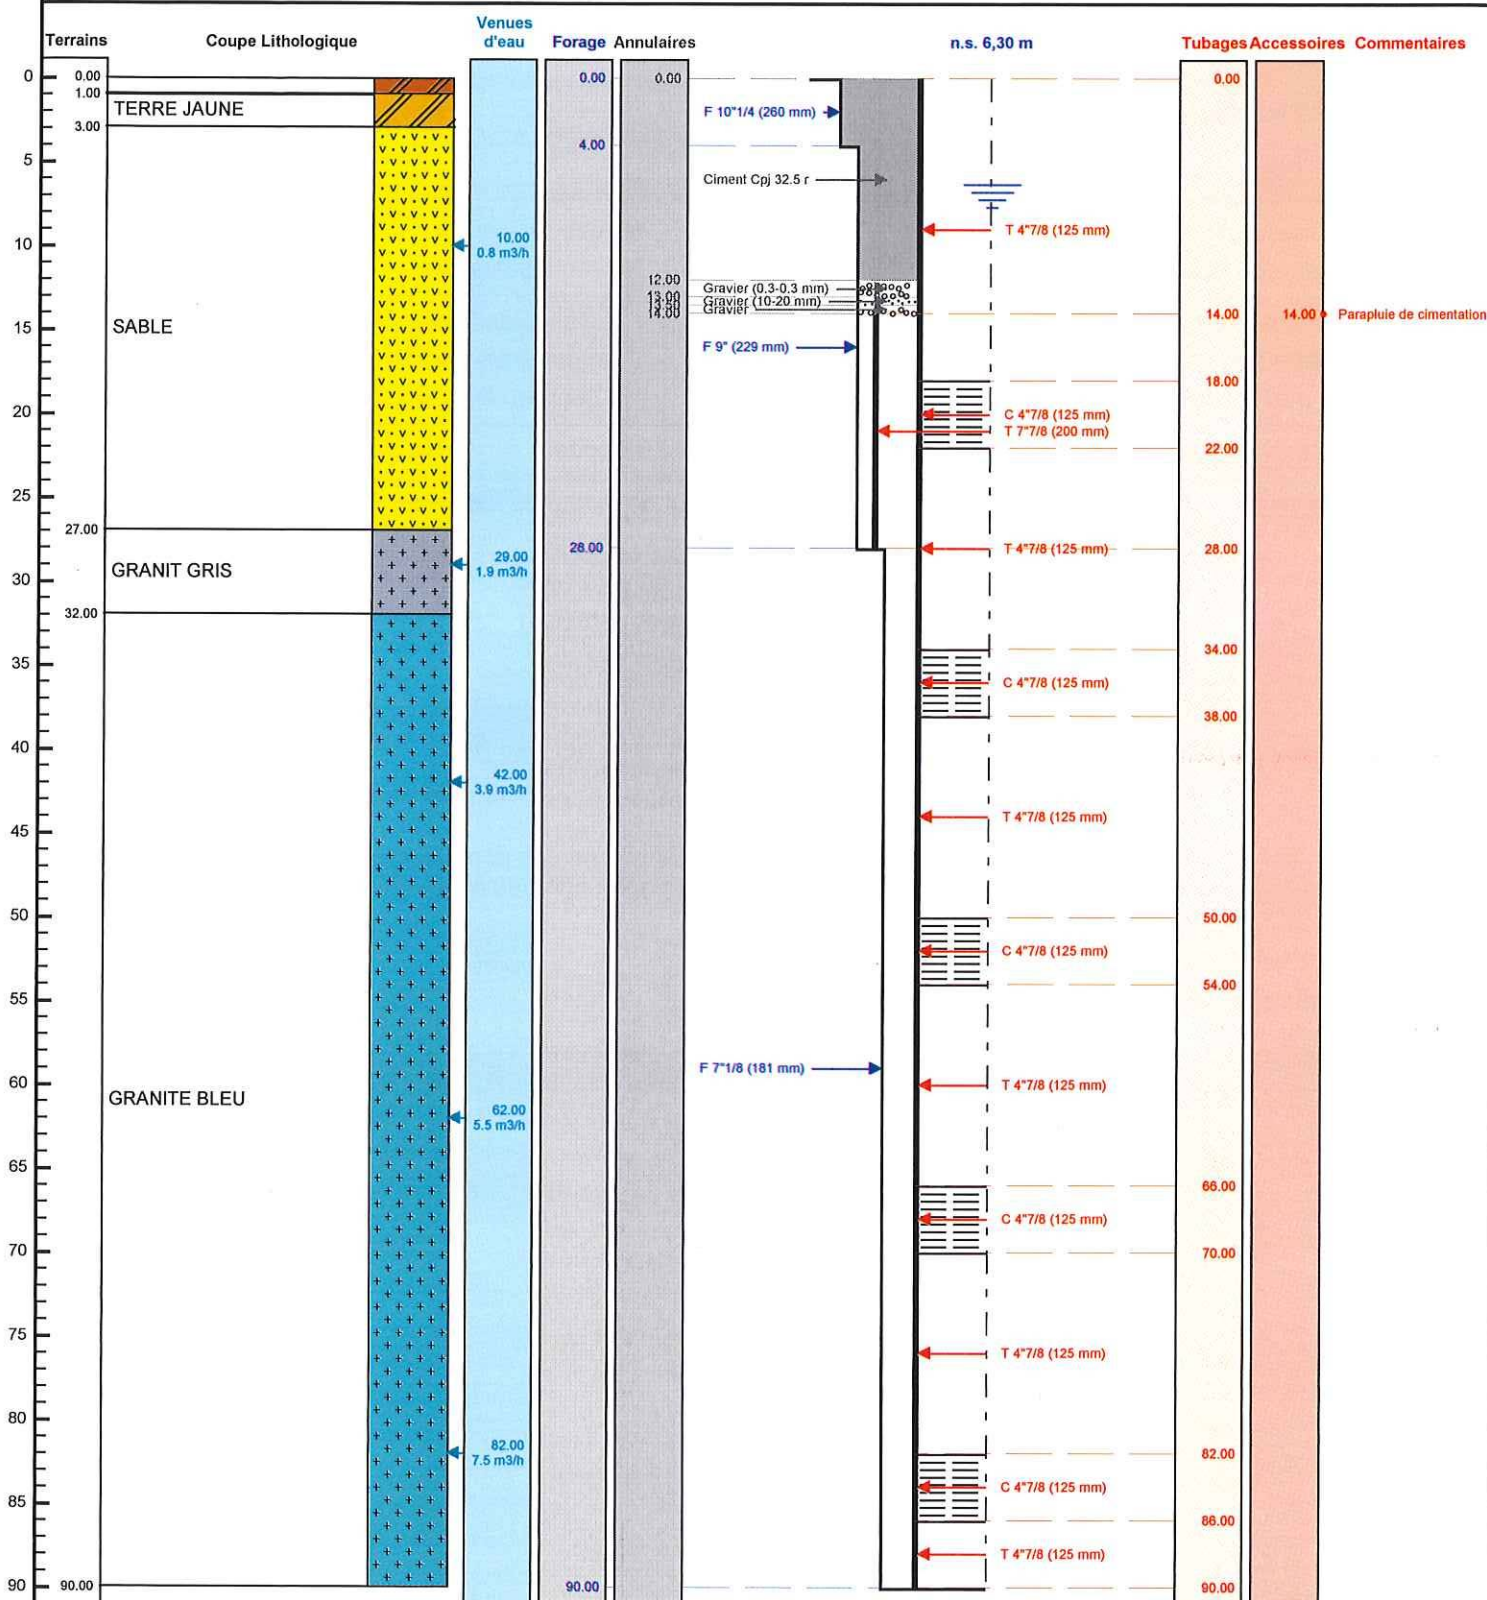

Le 14.05.18 à 14h
CERTIFIE CONFORME A L'OUVRAGE EXECUTE
Tampon et signature du chef d'entreprise

BEFOR
Bureau Etude FORages / Hydrogéologie
Z.I. Briqueterie - 1 Bd Denis Papin
35500 VITRE