

FORAGE D'EAU

Entreprise: ETS ROBERT MENTZLER

Client: MAIRIE LUTTERBACH
Maison forestière
68460 LUTTERBACH

Maître d'oeuvre: .

Exploitant: .

Code National BSS : BSS003ESIA / X

N° Déclaration ** :

Police de l'eau * :

* Numéro de déclaration au titre de la police de l'eau

** N° d'enregistrement de déclaration préalable

Lieu de l'ouvrage : Maison Forestière
68460 LUTTERBACH

Coordonnées : Longitude 007°16'40,65"E Latitude 047°46'13,22"N **Altitude :** 0.00 m

Nombre de forages : 1

Date début de l'ouvrage : 06/06/2018

Resp. M. Ouvrage :

Date fin de l'ouvrage : 08/06/2018

Resp. M. Oeuvre :

Machine : FRASTE

Resp. Chantier : GAUCKLER

Date début pompage : 08/06/2018

Niveau statique non perturbé : 5.35 m

Date fin de pompage : 10/06/2018

Débit Maxi. d'essai : 4.80 m3/h

Nombre de nappes identifiées : 1

Rabattement correspondant : 6.27 m

Notes :



TRONCONS de L'OUVRAGE

FORAGE D'EAU



Charte qualité

Client: MAIRIE LUTTERBACH

Maître d'oeuvre: .

Lieu de l'ouvrage : Maison Forestière

68460 LUTTERBACH

LITHOLOGIE

De	à	Libellé
0.00	0.50	Terre
0.50	3.00	Gravier
3.00	6.00	ARGILE
6.00	9.00	ARGILE + GRAVIER HUMIDE
9.00	12.00	ARGILE
12.00	15.00	SABLE + ARGILE + GRAVIER
15.00	24.00	GRAVIER ARGILEUX

FORAGE

De	à	Ø"	Ømm	Mode de forage	Fluide de forage
0.00	24.00	9"3/8	238.00	M.f.t.	Air

* Reconnaissance

ARRIVEES D'EAU

Profondeur (m)	Débit (m3/heure)
9.00	1.00
15.00	1.00

TUBAGE

De	à	Ø"	Ømm	Epais.	Ecra.	Nature du tubage	Type	Slot	Vide %
0.00	16.00	5"1/2	0.00	200.00		P.v.c.	Tube-plein		
16.00	24.00	5"1/2	0.00	200.00		P.v.c.	Crepine fentes	2.00	

REMPLISSAGE

De	à	Ø"	Ømm	Matériau	Nature	Méthode de pose	Texture	Gra. (mm)	Vol. m3
0.00	12.00	5"1/2	140.00	Ciment	Ciment-bentonite	Gravitaire			
12.00	13.00	5"1/2	140.00	Billes-argile	Sopranite				
13.00	24.00	5"1/2	140.00	Gravier	Gravier ø 4 - 8	Gravitaire	Roule		

Code BSS : BSS003ESIA / X

FORAGE D'EAU**Travaux réalisés :****1/1**

du : 06/06/2018 au : 08/06/2018

Client :**MAIRIE LUTTERBACH****Maitre d'oeuvre :**

.

Localisation de l'ouvrage : Maison Forestière**68460 LUTTERBACH****Coordonnées de l'ouvrage :**

Géographique

Longitude (X): 007°16'40,65"E


Latitude (Y): 047°46'13,22"N

Altitude sol (Z): +0,000 m

Echelle : 1/121

Profondeurs en m au-dessous du repère zéro sol (signe + au-dessus)

Nombre de forages : 1

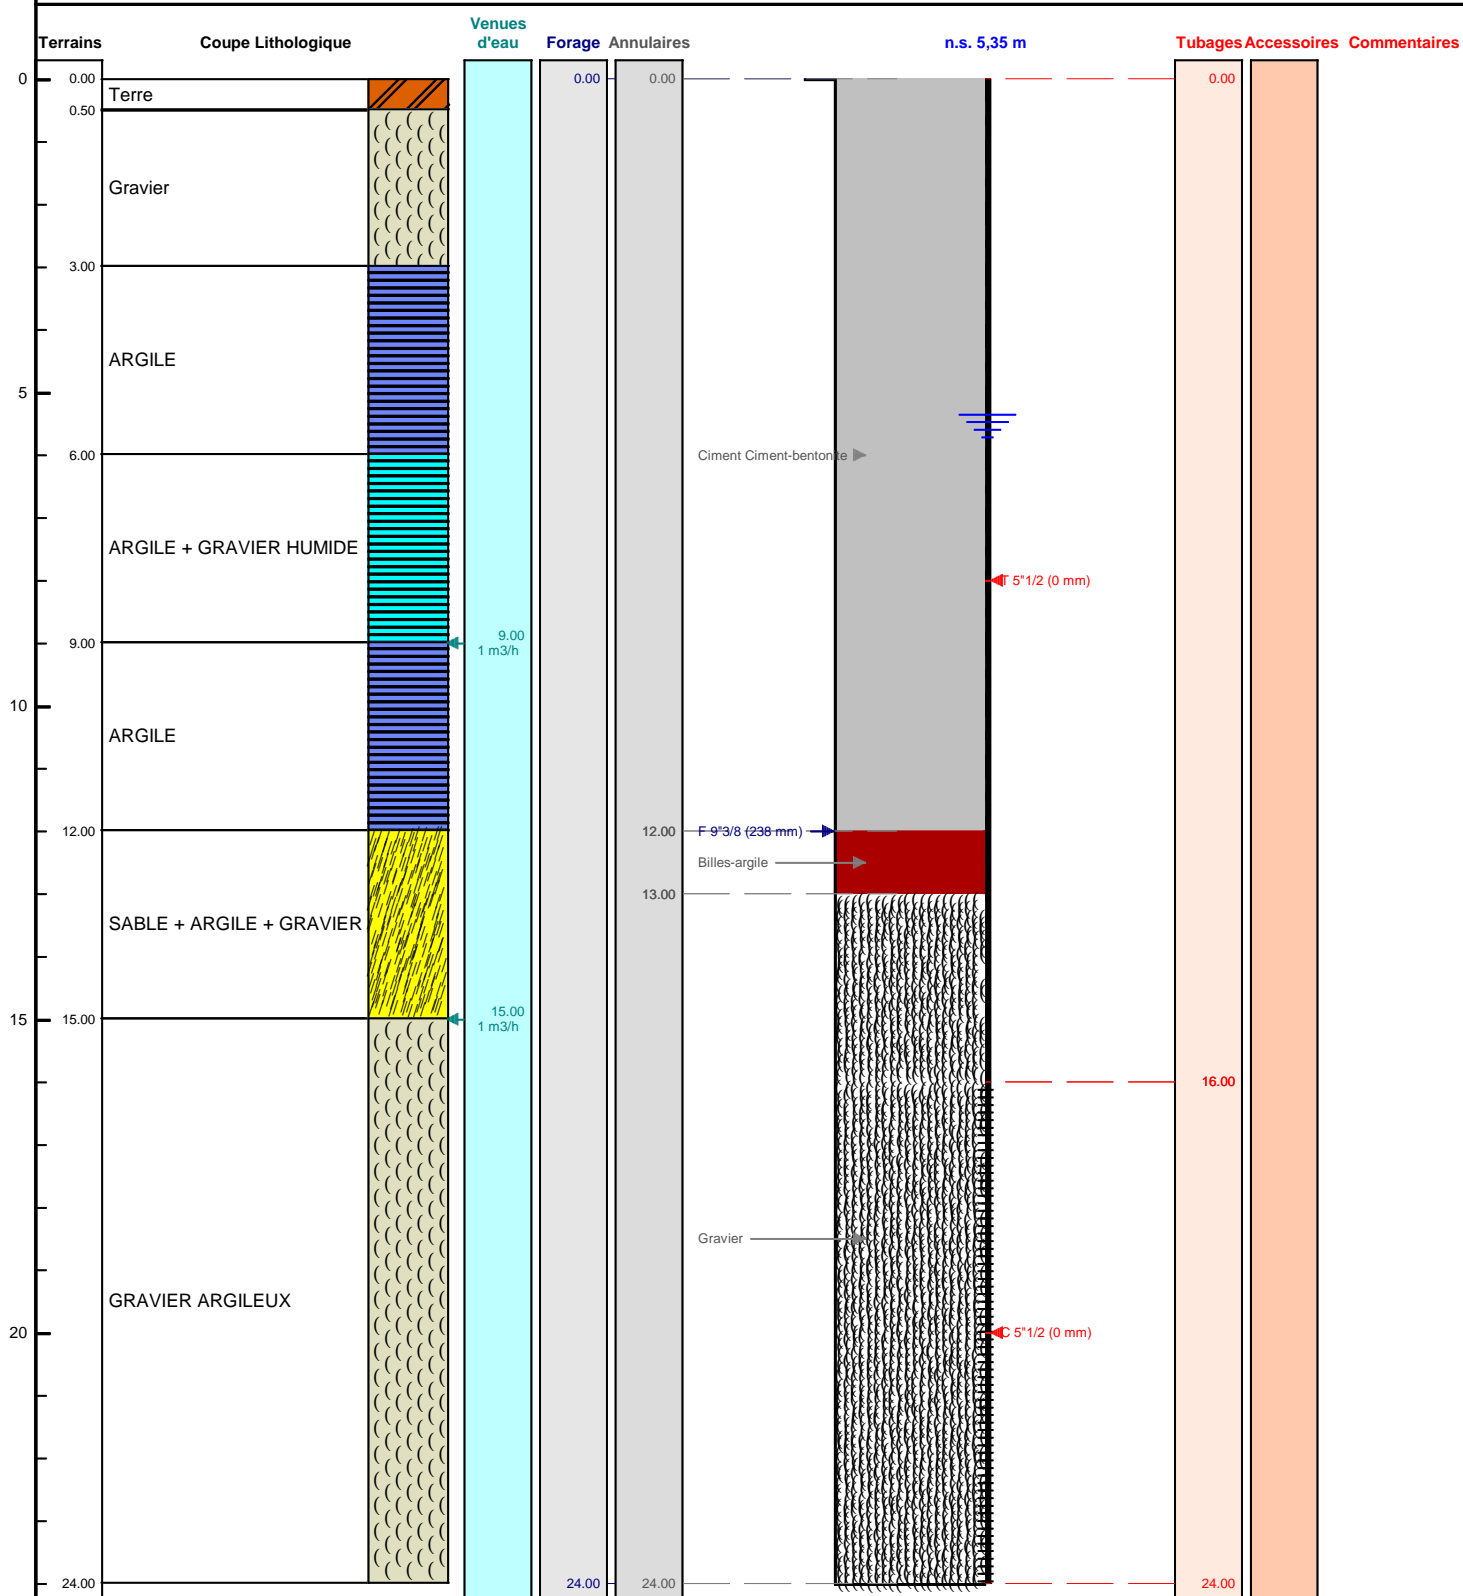

Le/...../..... à

CERTIFIE CONFORME A L'OUVRAGE EXECUTE

Tampon et signature du chef d'entreprise



POMPAGE D'ESSAI

FORAGE D'EAU



Charte qualité

Pompage d'essai

Client:	MAIRIE LUTTERBACH				
Maître d'oeuvre:	.				
Lieu de l'ouvrage :	Maison Forestière				
	68460	LUTTERBACH			
Profondeur utile du forage:	24.00	m	Niveau repère/sol:	0.00	m
Diamètre de la chambre de pompage:	140	mm	Niveau statique/sol:	5.35	m
Type de la pompe:			Puissance de la pompe:	1	Kw
Diamètre nominal:	4"		Diamètre hors tout de la pompe:	97	mm
Débit maxi de la pompe:	10.00	m3/h	Hauteur de refoulement maxi:	15	mm
Installée à (profondeur):	14.00	m	Longueur de refoulement:	20	m

Observations :

Date et heure de début de pompage le **08/06/2018** à **00:00**

Type de sonde : Sonde de Niveau


Date	Heure	Temps	Débit	Sonde	Niveau/sol	Rabatt.	Observation
08/06/2018	01:00	1h00	3.50	5.35	5.35	0.00	
	02:00	2h00	4.80	6.27	6.27	0.92	
	03:00	3h00	8.00	10.00	10.00	4.65	



Date début: 08/06/2018

Heure début: 00:00

Pompage d'essai

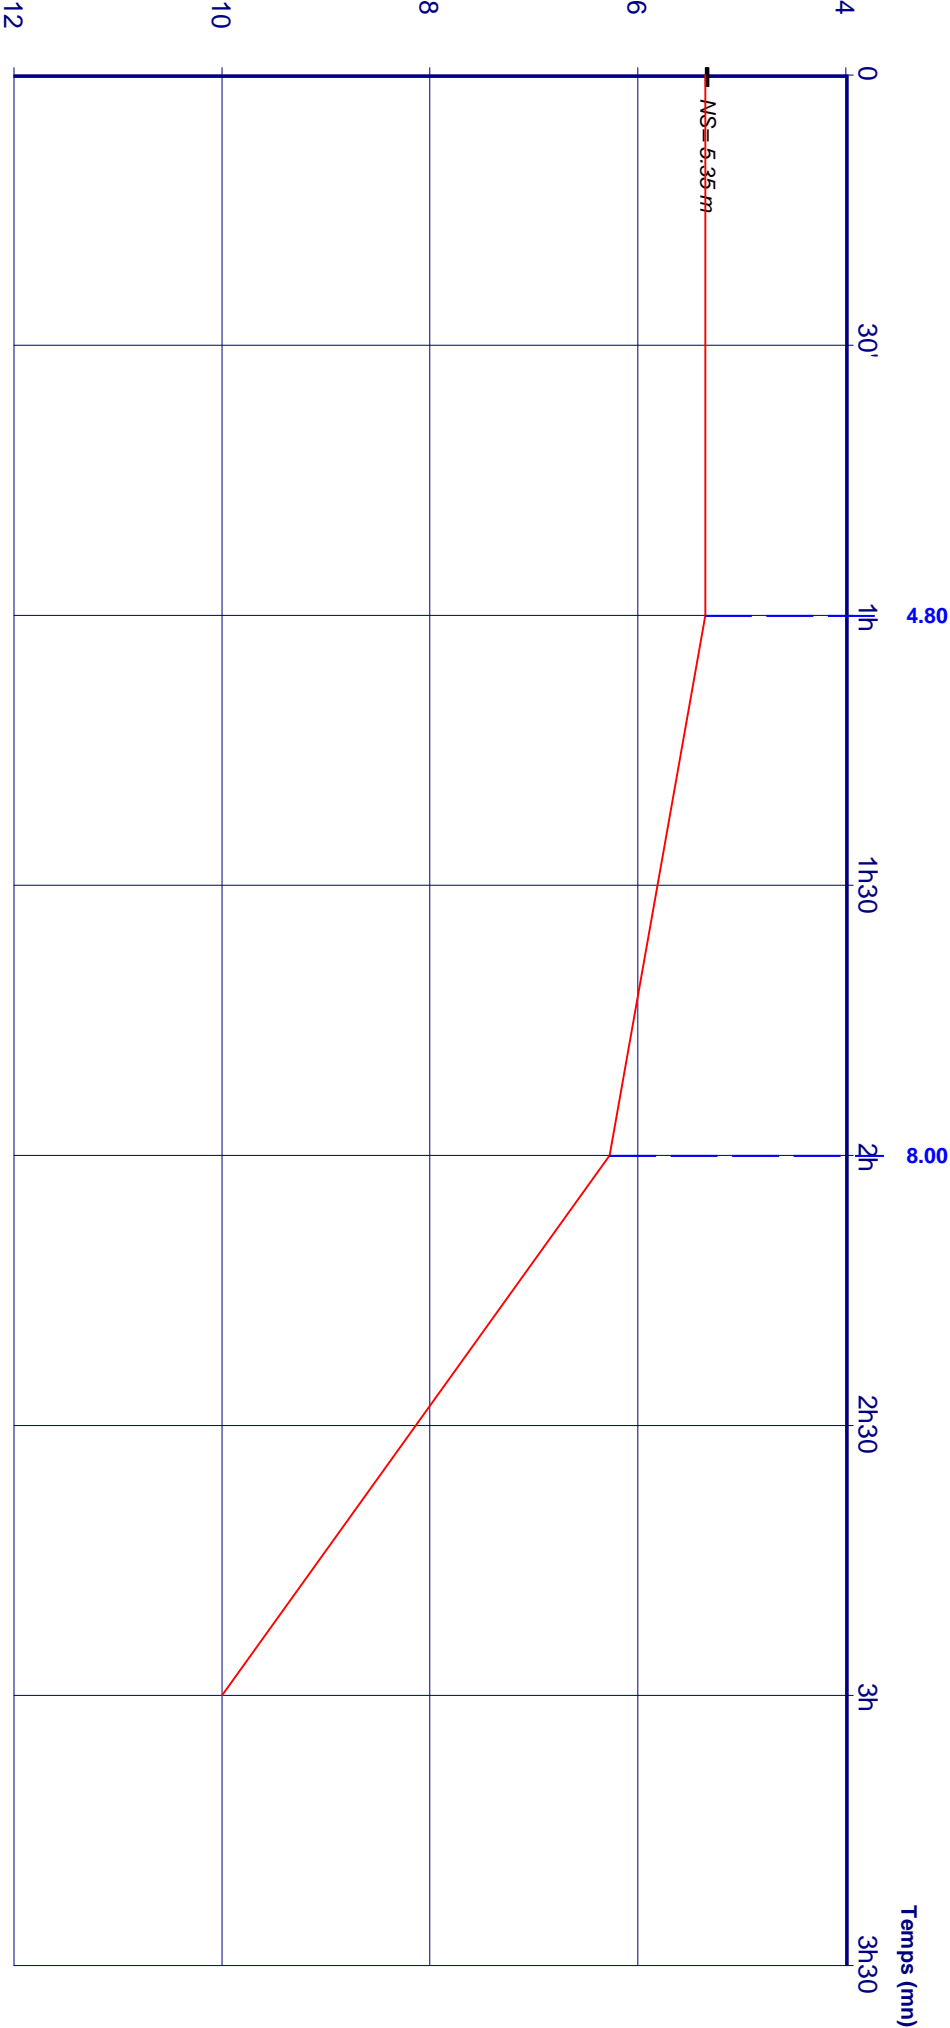

Profondeur (m)

Débîts:

1h00 - 2h00 = 3.50 m3/h
2h00 - 3h00 = 4.80 m3/h