

FORAGE D'EAU

Entreprise: ETS ROBERT MENTZLER

Cliant: SILBER VINCENT
6 rue de la Paix
67650 DAMBACH LA VILLE

Maître d'oeuvre: .

Exploitant: .

Code National BSS : BSS003ETRM / X

N° Déclaration ** :

Police de l'eau * :

* Numéro de déclaration au titre de la police de l'eau

** N° d'enregistrement de déclaration préalable

Lieu de l'ouvrage :

67650 DAMBACH LA VILLE

Coordonnées : **Longitude** 007°26'50,75"E **Latitude** 048°19'45,61"N **Altitude :** 0.00 m

Nombre de forages : 1

Date début de l'ouvrage : 30/05/2018

Resp. M. Ouvrage :

Date fin de l'ouvrage : 30/05/2018

Resp. M. Oeuvre :

Machine : COMACCHIO

Resp. Chantier : GAUCKLER

Date début pompage : 31/05/2018

Niveau statique non perturbé : 3.17 m

Date fin de pompage : 31/05/2018

Débit Maxi. d'essai : 3.30 m3/h

Nombre de nappes identifiées : 1

Rabattement correspondant : 0.00 m

Notes : Puits artésien de 600l/h



TRONCONS de L'OUVRAGE

FORAGE D'EAU



Charte qualité

Client: SILBER VINCENT

Maître d'oeuvre: .

Lieu de l'ouvrage :

67650

DAMBACH LA VILLE

LITHOLOGIE

De	à	Libellé
0.00	1.00	TERRE
1.00	36.00	ARGILE SEC BRUN / GRIS EN ALTERNANCE
36.00	42.00	ARGILE + CALCAIRE + EAU

FORAGE

De	à	Ø"	Ømm	Mode de forage	Fluide de forage
0.00	42.00	7"	178.00	M.f.t.	Air

* Reconnaissance

ARRIVEES D'EAU

Profondeur (m)	Débit (m3/heure)
38.00	1.00

TUBAGE

De	à	Ø"	Ømm	Epais.	Ecra.	Nature du tubage	Type	Slot	Vide %
0.00	34.00	4"7/8	125.00	53.00		P.v.c.	Tube-plein		
34.00	42.00	4"7/8	125.00	53.00		P.v.c.	Crepine fentes	2.00	

REMPLISSAGE

De	à	Ø"	Ømm	Matériau	Nature	Méthode de pose	Texture	Gra. (mm)	Vol. m3
0.00	19.00	4"7/8	125.00	Ciment	Ciment-bentonite	Gravitaire			
19.00	20.00	4"7/8	125.00	Billes-argile	Sopranite				
20.00	42.00	4"7/8	125.00	Gravier	Gravier ø 4 - 8	Gravitaire	Roule		

Code BSS : BSS003ETRM / X

FORAGE D'EAU

Travaux réalisés :
du : 30/05/2018 au : 30/05/2018

1/1

Client :

SILBER VINCENT

Maitre d'oeuvre :

.

Localisation de l'ouvrage :

67650 DAMBACH LA VILLE

Coordonnées de l'ouvrage :

Géographique

Longitude (X): 007°26'50,75"E


Latitude (Y): 048°19'45,61"N

Altitude sol (Z): +0,000 m

Echelle : 1/211

Profondeurs en m au-dessous du repère zéro sol (signe + au-dessus)

Nombre de forages : 1

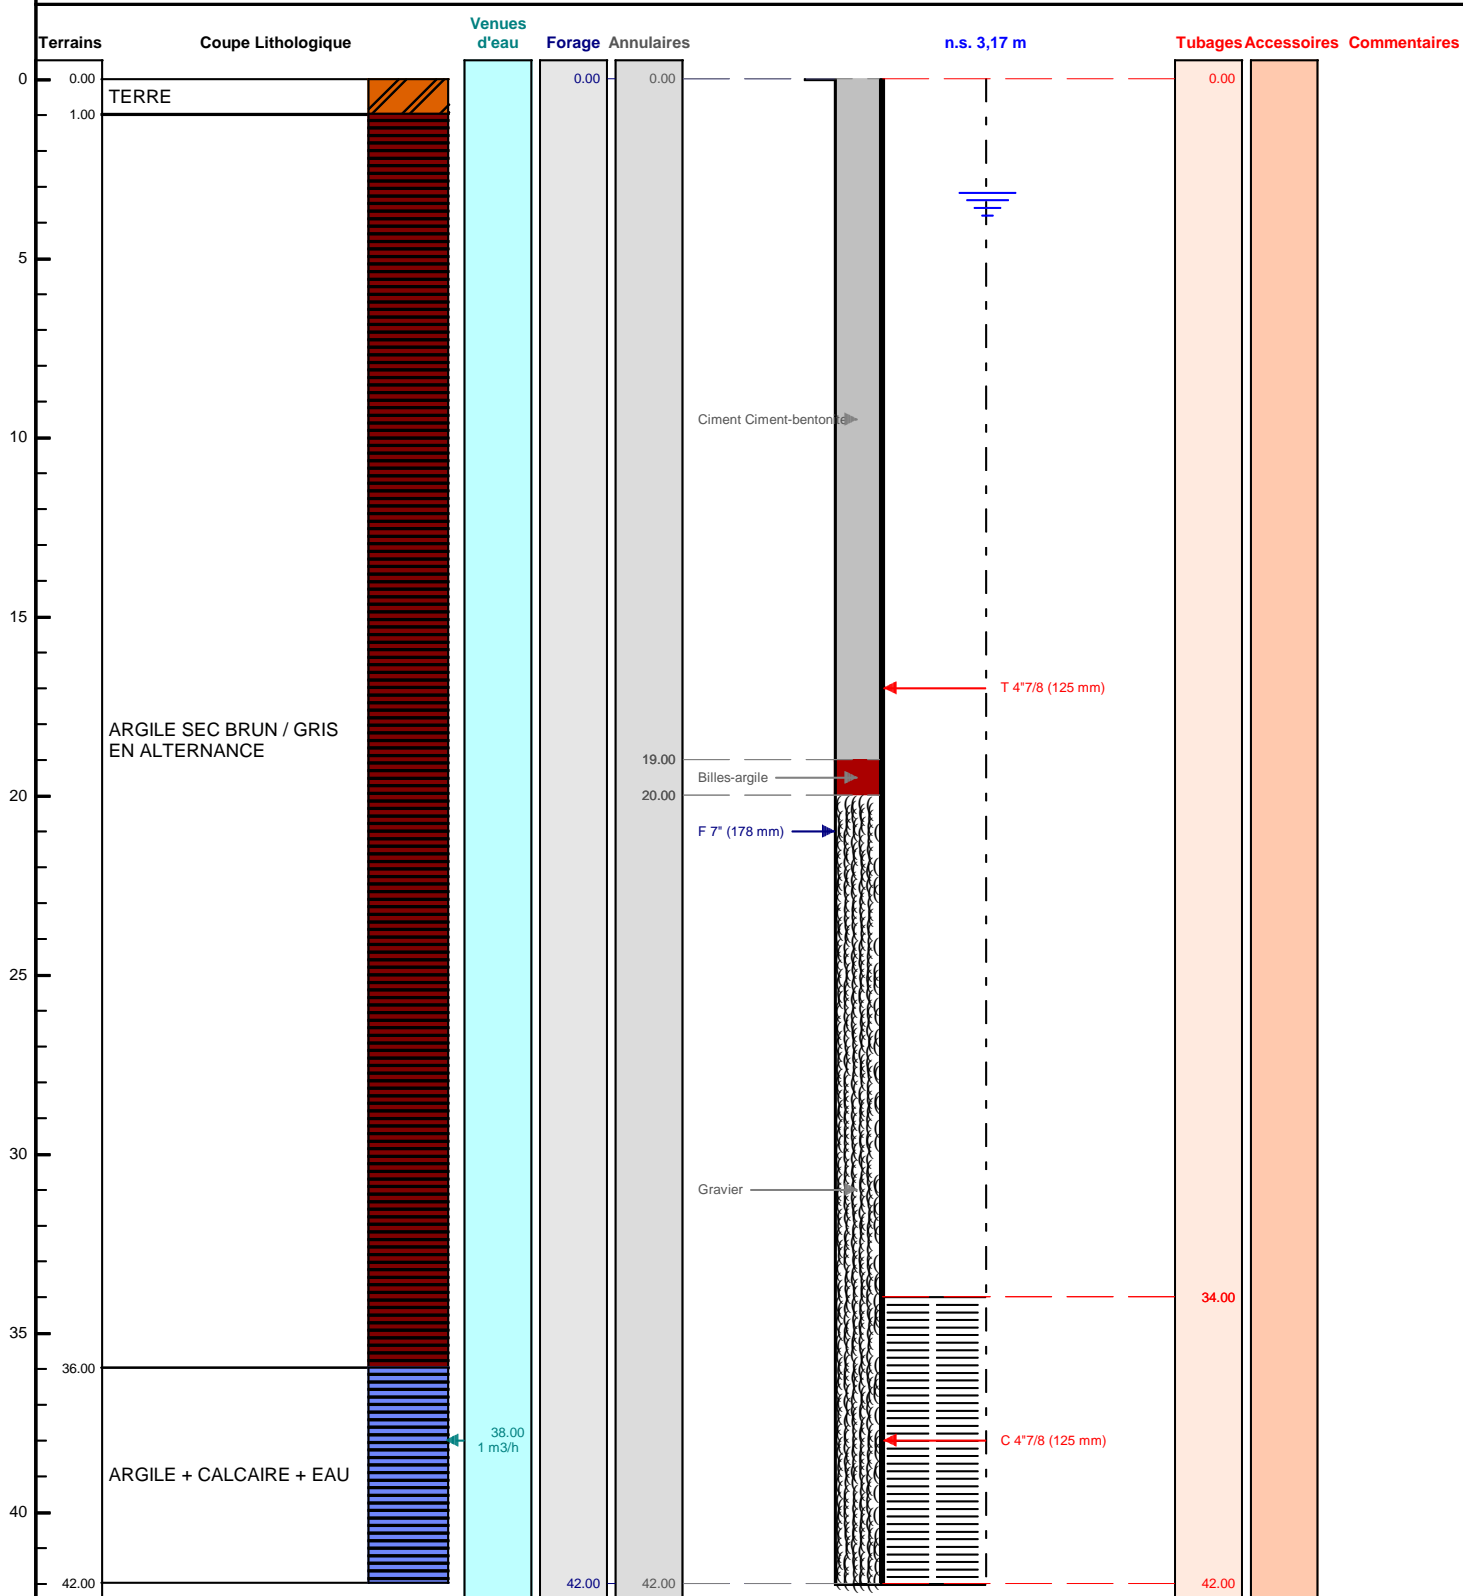

Le/...../..... à

CERTIFIE CONFORME A L'OUVRAGE EXECUTE

Tampon et signature du chef d'entreprise