

FORAGE D'EAU

Entreprise: ETS ROBERT MENTZLER

Cliant: PROTECHNIC
41 avenue Montaigne
68702 CERNAY CEDEX

Maître d'oeuvre: .

Exploitant: .

Code National BSS : BSS003ETRU / X

N° Déclaration ** :

Police de l'eau * :

* Numéro de déclaration au titre de la police de l'eau

** N° d'enregistrement de déclaration préalable

Lieu de l'ouvrage : 41 avenue Montaigne
68700 CERNAY

Coordonnées : Longitude 007°11'24,35"E Latitude 047°48'33,04"N **Altitude :** 0.00 m

Nombre de forages : 1

Date début de l'ouvrage : 03/05/2018

Resp. M. Ouvrage :

Date fin de l'ouvrage : 03/05/2018

Resp. M. Oeuvre :

Machine : COMACCHIO

Resp. Chantier : GAUCKLER

Date début pompage :

Niveau statique non perturbé : 0.00 m

Date fin de pompage :

Débit Maxi. d'essai : 0.00 m³/h

Nombre de nappes identifiées :

Rabattement correspondant : 0.00 m

Notes : Piézo 1



TRONCONS de L'OUVRAGE

FORAGE D'EAU



Charte qualité

Client: PROTECHNIC

Maître d'oeuvre: .

Lieu de l'ouvrage : 41 avenue Montaigne

68700

CERNAY

LITHOLOGIE

De	à	Libellé
0.00	2.50	REMBLAI
2.50	5.00	GRAVIER ARGILEUX
5.00	11.00	GRAVIER

FORAGE

De	à	Ø"	Ømm	Mode de forage	Fluide de forage
0.00	11.00	7"	178.00	M.f.t.	Air

* Reconnaissance

TUBAGE

De	à	Ø"	Ømm	Epais.	Ecra.	Nature du tubage	Type	Slot	Vide %
0.00	2.00	4"7/8	0.00	106.00		P.v.c.	Tube-plein		
2.00	11.00	4"7/8	0.00	106.00		P.v.c.	Crepine fentes	2.00	

Code BSS : BSS003ETRU / X

FORAGE D'EAU**Travaux réalisés :****1/1**

du : 03/05/2018 au : 03/05/2018

Client :**PROTECHNIC****Maitre d'oeuvre :**

.

Localisation de l'ouvrage : 41 avenue Montaigne**68700 CERNAY****Coordonnées de l'ouvrage :**

Géographique

Longitude (X): 007°11'24,35"E


Latitude (Y): 047°48'33,04"N

Altitude sol (Z): +0,000 m

Echelle : 1/55

Profondeurs en m au-dessous du repère zéro sol (signe + au-dessus)

Nombre de forages : 1

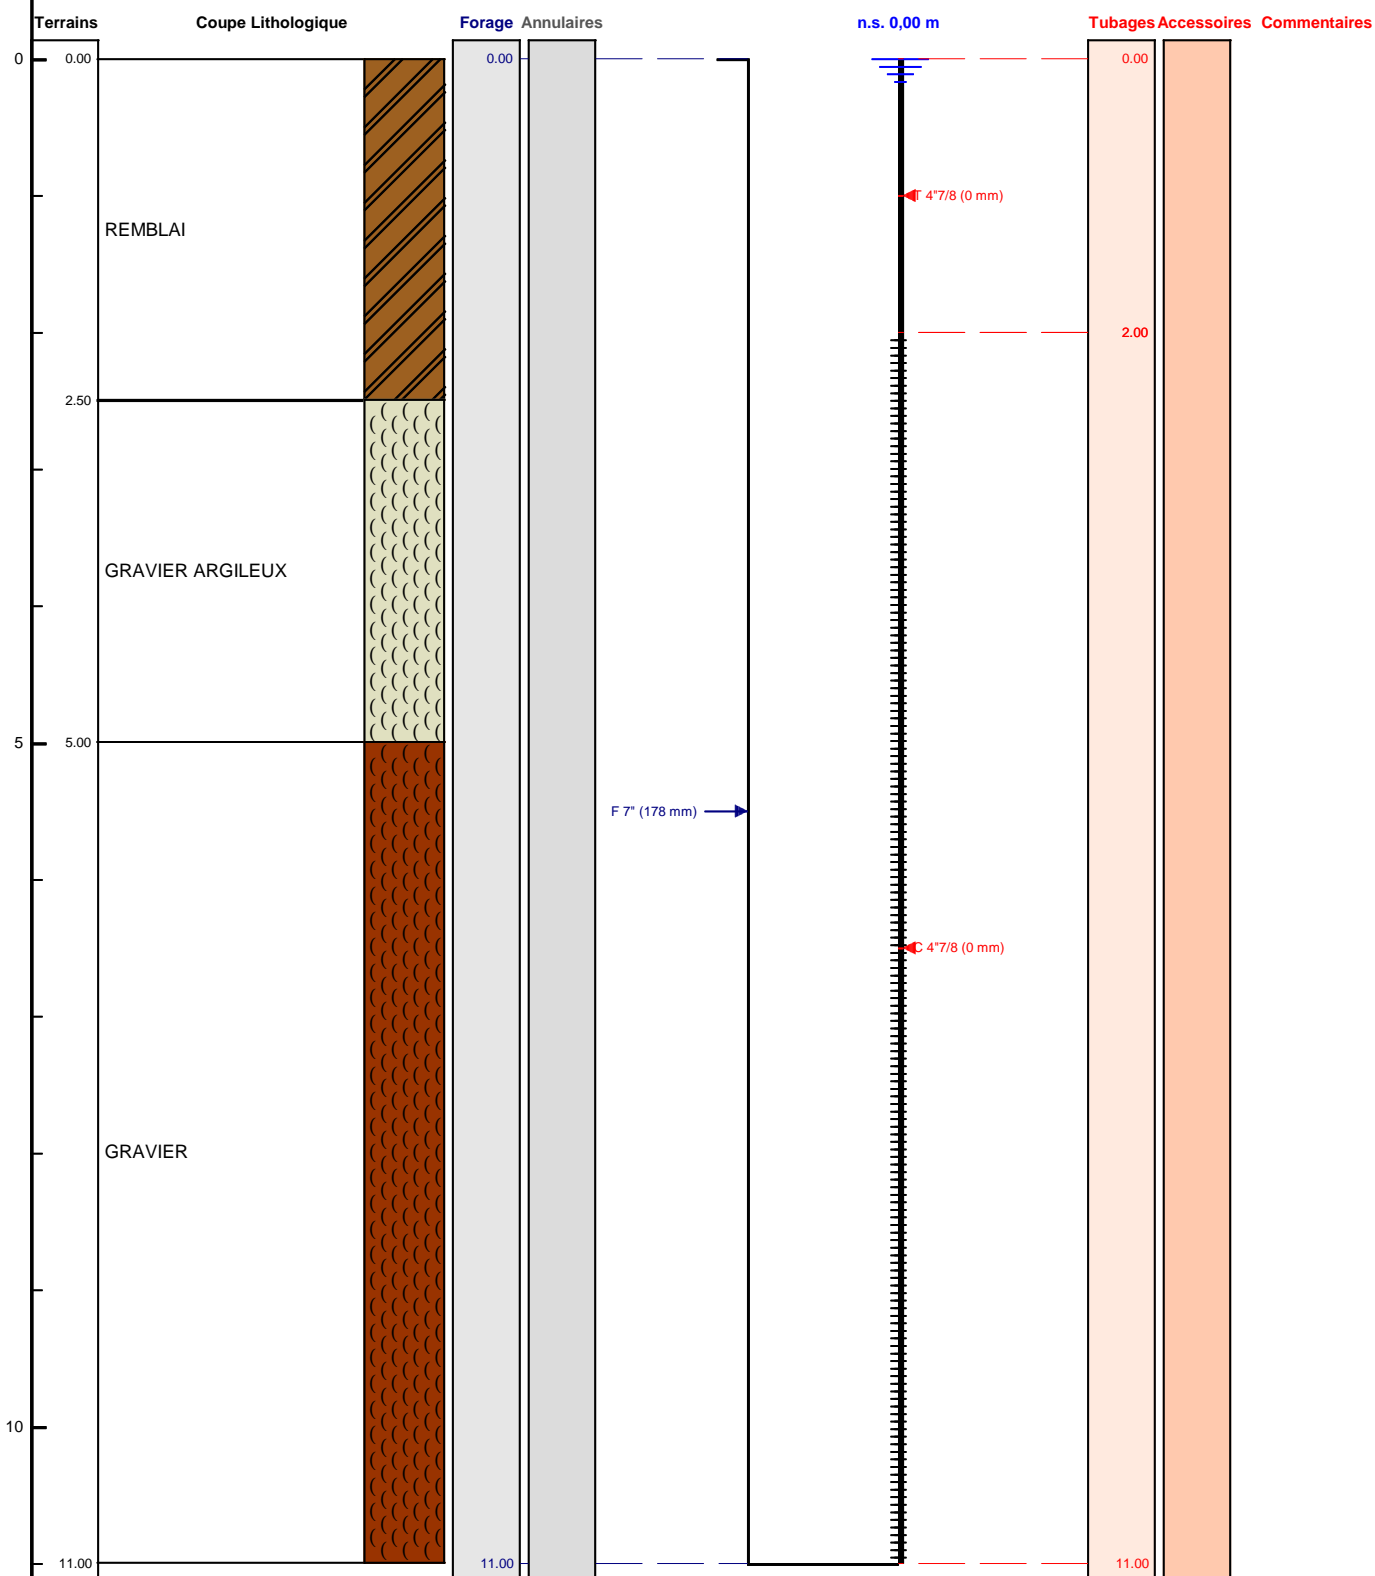

Le/...../..... à

CERTIFIE CONFORME A L'OUVRAGE EXECUTE

Tampon et signature du chef d'entreprise